

# REGIONE SICILIANA

IRCCS  In partenariato con  
la Regione Siciliana  
**UPMC | ISMETT**  
Palermo

**ISTITUTO MEDITERRANEO PER I TRAPIANTI  
E LE TERAPIE AD ALTA SPECIALIZZAZIONE**  
ISMETT s.r.l.

Sede Clinica: Via E. Tricomi n.5  
Sede Legale: Discesa dei Giudici n.4  
PALERMO

## Piano triennale delle opere pubbliche 2023/2025

Art. 21 del D.Lgs. 50/2016

Art. 6 della L.R. 12/2011


## SCHEDE PROGRAMMA

**IL RESPONSABILE DEL PROGRAMMA**

*(ing. Angelo La Mattina)*



*Per approvazione*  
**IL DIRETTORE DI ISTITUTO**  
*(Dott. Angelo Luca)*

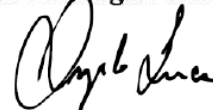

## SCHEDA A: PROGRAMMA TRIENNALE DEI LAVORI PUBBLICI 2023/2025 DELL'AMMINISTRAZIONE Istituto Mediterraneo per i Trapianti e Terapie ad Alta Specializzazione - Ufficio Tecnico

### QUADRO DELLE RISORSE NECESSARIE ALLA REALIZZAZIONE DEL PROGRAMMA

TIPOLOGIE RISORSE	Arco temporale di validità del programma			
	Disponibilità finanziaria (1)			Importo Totale (2)
	Primo anno	Secondo anno	Terzo anno	
risorse derivate da entrate aventi destinazione vincolata per legge	0.00	0.00	0.00	0.00
risorse derivate da entrate acquisite mediante contrazione di mutuo	0.00	0.00	0.00	0.00
risorse acquisite mediante apporti di capitali privati	0.00	0.00	0.00	0.00
stanziamenti di bilancio	470,000.00	1,527,000.00	1,770,000.00	3,767,000.00
finanziamenti acquisibili ai sensi dell'articolo 3 del decreto-legge 31 ottobre 1990, n. 310, convertito con modificazioni dalla legge 22 dicembre 1990, n. 403	0.00	0.00	0.00	0.00
risorse derivanti da trasferimento di immobili	0.00	0.00	0.00	0.00
altra tipologia	0.00	0.00	0.00	0.00
<b>totale</b>	<b>470,000.00</b>	<b>1,527,000.00</b>	<b>1,770,000.00</b>	<b>3,767,000.00</b>

Il referente del programma

La Mattina Angelo



**Note:**

(1) I dati del quadro delle risorse sono calcolati come somma delle informazioni elementari relative a ciascun intervento di cui alla scheda E e alla scheda C. Dette informazioni sono acquisite dal sistema (software) e rese disponibili in banca dati ma non visualizzate nel programma

(2) L'importo totale delle risorse necessarie alla realizzazione del programma triennale è calcolato come somma delle tre annualità



# SCHEDA B: PROGRAMMA TRIENNALE DEI LAVORI PUBBLICI 2023/2025 DELL'AMMINISTRAZIONE Istituto Mediterraneo per i Trapianti e Terapie ad Alta Specializzazione - Ufficio Tecnico

## ELENCO DELLE OPERE INCOMPIUTE

CUP (1)	Descrizione dell'opera	Determinazioni dell'amministrazione (Tabella B.1)	Ambito di Interesse dell'opera (Tabella B.2)	Anno ultimo quadro economico approvato	Importo complessivo dell'intervento (2)	Importo complessivo lavori (2)	Oneri necessari per l'ultimazione dei lavori	Importo ultimo SAL	Percentuale avanzamento lavori (3)	Causa per la quale l'opera è incompiuta (Tabella B.3)	L'opera è attualmente fruibile parzialmente dalla collettività?	Stato di realizzazione ex comma 2 art.1 DM 42/2013 (Tabella B.4)	Possibile utilizzo ridimensionato dell'Opera	Destinazione d'uso (Tabella B.5)	Cessione a titolo di corrispettivo per la realizzazione di altra opera pubblica ai sensi dell'articolo 191 del Codice (4)	Vendita ovvero demolizione (4)	Oneri per la rinaturalizzazione, riqualificazione ed eventuale bonifica del sito in caso di demolizione	Parte di infrastruttura di rete
					0.00	0.00	0.00	0.00										

**Note:**  
 (1) Indica il CUP del progetto di investimento nel quale l'opera incompiuta rientra: è obbligatorio per tutti i progetti avviati dal 1 gennaio 2003.  
 (2) Importo riferito all'ultimo quadro economico approvato.  
 (3) Percentuale di avanzamento dei lavori rispetto all'ultimo progetto approvato.  
 (4) In caso di cessione a titolo di corrispettivo o di vendita l'immobile deve essere riportato nell'elenco di cui alla scheda C ; in caso di demolizione l'intervento deve essere riportato fra gli interventi del programma di cui alla scheda D.

Il referente del programma  
 La Mattina Angelo



**Tabella B.1**  
 a) è stata dichiarata l'insussistenza dell'interesse pubblico al completamento ed alla fruibilità dell'opera  
 b) si intende riprendere l'esecuzione dell'opera per il cui completamento non sono necessari finanziamenti aggiuntivi  
 c) si intende riprendere l'esecuzione dell'opera avendo già reperito i necessari finanziamenti aggiuntivi  
 d) si intende riprendere l'esecuzione dell'opera una volta reperiti i necessari finanziamenti aggiuntivi

**Tabella B.2**  
 a) nazionale  
 b) regionale

**Tabella B.3**  
 a) mancanza di fondi  
 b1) cause tecniche: protrarsi di circostanze speciali che hanno determinato la sospensione dei lavori e/o l'esigenza di una variante progettuale  
 b2) cause tecniche: presenza di contenzioso  
 c) sopravvenute nuove norme tecniche o disposizioni di legge  
 d) fallimento, liquidazione coatta e concordato preventivo dell'impresa appaltatrice, risoluzione del contratto, o recesso dal contratto ai sensi delle vigenti disposizioni in materia di antimafia  
 e) mancato interesse al completamento da parte della stazione appaltante, dell'ente aggiudicatore o di altro soggetto aggiudicatore

**Tabella B.4**  
 a) i lavori di realizzazione, avviati, risultano interrotti oltre il termine contrattualmente previsto per l'ultimazione (Art. 1 c2, lettera a), DM 42/2013)  
 b) i lavori di realizzazione, avviati, risultano interrotti oltre il termine contrattualmente previsto per l'ultimazione non sussistendo allo stato, le condizioni di riavvio degli stessi, (Art. 1 c2, lettera b), DM 42/2013)  
 c) i lavori di realizzazione, ultimati, non sono stati collaudati nel termine previsto in quanto l'opera non risulta rispondente a tutti i requisiti previsti dal capitolato e dal relativo progetto esecutivo come accertato nel corso delle operazioni di collaudo. (Art. 1 c2, lettera c), DM 42/2013)

**Tabella B.5**  
 a) prevista in progetto  
 b) diversa da quella prevista in progetto



# SCHEDA F: PROGRAMMA TRIENNALE DEI LAVORI PUBBLICI 2023/2025 DELL'AMMINISTRAZIONE Istituto Mediterraneo per i Trapianti e Terapie ad Alta Specializzazione - Ufficio Tecnico

ELENCO DEGLI INTERVENTI PRESENTI NELL'ELENCO ANNUALE DEL PRECEDENTE PROGRAMMA TRIENNALE  
E NON RIPROPOSTI E NON AVVIATI

Codice Unico Intervento - CUI	CUP	Descrizione dell'intervento	Importo intervento	Livello di priorità	Motivo per il quale l'intervento non è riproposto (1)

Note

(1) breve descrizione dei motivi

Il referente del programma

La Mattina Angelo





# SCHEDA D: PROGRAMMA TRIENNALE DEI LAVORI PUBBLICI 2023/2025 DELL'AMMINISTRAZIONE Istituto Mediterraneo per i Trapianti e Terapie ad Alta Specializzazione - Ufficio Tecnico

## ELENCO DEGLI INTERVENTI DEL PROGRAMMA

Codice Unico Intervento - CUI (1)	Cod. Int. Amm.ne (2)	Codice CUP (3)	Annualità nella quale si prevede di dare avvio alla procedura di affidamento	RUP	Lotto funzionale (5)	Lavoro complesso (6)	Codice Istat			Localizzazione - codice NUTS	Tipologia	Settore e sottosettore intervento	Descrizione dell'intervento	Livello di priorità (7) (Tabella D.3)	STIMA DEI COSTI DELL'INTERVENTO (8)								Intervento aggiunto o variato a seguito di modifica programma (12) (Tabella D.5)	
							Reg	Prov	Com						Primo anno	Secondo anno	Terzo anno	Costi su annualità successiva	Importo complessivo (9)	Valore degli eventuali immobili di cui alla scheda C collegati all'intervento (10)	Scadenza temporale ultima per l'utilizzo dell'eventuale finanziamento derivante da contrazione di mutuo	Apporto di capitale privato (11)		
																						Importo		Tipologia (Tabella D.4)
L04544550827202300003	Imp. idrico	174E20001950005	2023	La Mattina Angelo	SI	SI	019	082	053	ITG12	07 - Manutenzione straordinaria	05.30 - Sanitarie	Rifacimento impianto idrico di distribuzione	1	140,000.00	327,000.00	200,000.00	0.00	667,000.00	0.00		0.00		
L04544550827202300001	2		2023	La Mattina Angelo	SI	No	019	082	053		09 - Manutenzione straordinaria con efficientamento energetico	05.30 - Sanitarie	Manutenzione straordinaria dell'impianto di illuminazione di emergenza - Sede Clinica.	1	30,000.00	120,000.00	0.00	0.00	150,000.00	0.00		0.00		
L04544550827202300002	3		2023	La Mattina Angelo	SI	No	019	082	053		07 - Manutenzione straordinaria	05.30 - Sanitarie	Manutenzione straordinaria Impianto Aerulico - Sede Clinica	1	50,000.00	100,000.00	0.00	0.00	150,000.00	0.00		0.00		
L04544550827202300003	4		2023	La Mattina Angelo	SI	No	019	082	053		07 - Manutenzione straordinaria	05.30 - Sanitarie	Sostituzione delle Caldaie produzione Vapore	1	100,000.00	100,000.00	0.00	0.00	200,000.00	0.00		0.00		
L04544550827202300004	4		2023	La Mattina Angelo	SI	No	019	082	053		07 - Manutenzione straordinaria	05.30 - Sanitarie	Lavori di manutenzione straordinaria al gruppo UPS centralizzato - sostituzione delle batterie	1	50,000.00	50,000.00	50,000.00	0.00	150,000.00	0.00		0.00		
L04544550827202300005	6		2023	La Mattina Angelo	SI	No	019	082	053		58 - Ampliamento o potenziamento	05.30 - Sanitarie	Realizzazione di una nuova sala operativa OR 5 sala di backup ISO 5	1	50,000.00	350,000.00	0.00	0.00	400,000.00	0.00		0.00		
L04544550827202300008	11		2023	Sferrazza Vincenzo	SI	No	019	082	053		09 - Manutenzione straordinaria con efficientamento energetico	05.30 - Sanitarie	Interventi di efficientamento energetico ed incremento della ecosostenibilità	1	50,000.00	150,000.00	100,000.00	0.00	300,000.00	0.00		0.00		
L04544550827202300006	7		2024	La Mattina Angelo	SI	No	019	082	053		07 - Manutenzione straordinaria	05.30 - Sanitarie	Manutenzione Straordinaria/Sostituzione Impianto chiamata infermieri sede clinica	2	0.00	200,000.00	150,000.00	0.00	350,000.00	0.00		0.00		
L04544550827202300007	8		2024	La Mattina Angelo	SI	No	019	082	053		07 - Manutenzione straordinaria	05.30 - Sanitarie	Manutenzione Straordinaria/Sostituzione due UTA Sale Operative	2	0.00	130,000.00	0.00	0.00	130,000.00	0.00		0.00		
L04544550827201800007	10		2025	La Mattina Angelo	SI	No	019	082	053	ITG12	04 - Ristrutturazione	05.30 - Sanitarie	Rifacimento prospetti edificio 10	2	0.00	0.00	963,000.00	0.00	963,000.00	0.00		0.00		
L04544550827202000001	9		2025	La Mattina Angelo	SI	No	019	082	053	ITG12	06 - Manutenzione ordinaria	05.30 - Sanitarie	Rifacimento prospetti edificio ISMETT	2	0.00	0.00	307,000.00	0.00	307,000.00	0.00		0.00		
														470,000.00	1,527,000.00	1,770,000.00	0.00	3,767,000.00	0.00		0.00			

Nota:  
 (1) Numero intervento = "T" + cf amministrazione + prima annualità del primo programma nel quale l'intervento è stato inserito + progressivo di 5 cifre della prima annualità del primo programma  
 (2) Numero interno liberamente indicato dall'amministrazione in base a proprio sistema di codifica  
 (3) Indica il CUP (cf. articolo 3 comma 5)  
 (4) Ripartire nome e cognome del RUP  
 (5) Indica se lotto funzionale secondo la definizione di cui all'art.3 comma 1 lettera qq) del D.Lgs.50/2016  
 (6) Indica se lavoro complesso secondo la definizione di cui all'art.3 comma 1 lettera oo) del D.Lgs.50/2016  
 (7) Indica il livello di priorità di cui all'articolo 3 commi 11 e 12  
 (8) Ai sensi dell'art.4 comma 6, in caso di demolizione di opera incompiuta l'importo comprende gli oneri per lo smantellamento dell'opera e per la rinaturalizzazione, riqualificazione ed eventuale bonifica del sito.  
 (9) Importo complessivo ai sensi dell'articolo 3, comma 6, ivi incluse le spese eventualmente già sostenute e con competenza di bilancio antecedente alla prima annualità  
 (10) Ripartire il valore dell'eventuale immobile trasferito di cui al corrispondente immobile indicato nella scheda C  
 (11) Ripartire l'importo del capitale privato come quota parte del costo totale  
 (12) Indica se l'intervento è stato aggiunto o è stato modificato a seguito di modifica in corso d'anno ai sensi dell'art.5 commi 8 e 10. Tale campo, come la relativa nota e tabella, compaiono solo in caso di modifica del programma

Il referente del programma

La Mattina Angelo



Tabella D.1  
Cfr. Classificazione Sistema CUP: codice tipologia intervento per natura intervento 03= realizzazione di lavori pubblici (opere e impiantistica)

Tabella D.2  
Cfr. Classificazione Sistema CUP: codice settore e sottosettore intervento

Tabella D.3

1. priorità massima
2. priorità media
3. priorità minima

Tabella D.4

1. finanza di progetto
2. concessione di costruzione e gestione
3. sponsorizzazione
4. società partecipata o di scopo
5. locazione finanziaria
6. contratto di disponibilità
9. altro

Tabella D.5

1. modifica ex art.5 comma 9 lettera b)
2. modifica ex art.5 comma 9 lettera c)
3. modifica ex art.5 comma 9 lettera d)
4. modifica ex art.5 comma 9 lettera e)
5. modifica ex art.5 comma 11



# SCHEDA E: PROGRAMMA TRIENNALE DEI LAVORI PUBBLICI 2023/2025 DELL'AMMINISTRAZIONE Istituto Mediterraneo per i Trapianti e Terapie ad Alta Specializzazione - Ufficio Tecnico

## INTERVENTI RICOMPRESI NELL'ELENCO ANNUALE

Codice Unico Intervento - CUI	CUP	Descrizione dell'intervento	RUP	Importo annualità	Importo intervento	Finalità (Tabella E.1)	Livello di priorità	Conformità Urbanistica	Verifica vincoli ambientali	Livello di progettazione (Tabella E.2)	CENTRALE DI COMMITTEA O SOGGETTO AGGREGATORE AL QUALE SI INTENDE DELEGARE LA PROCEDURA DI AFFIDAMENTO		Intervento aggiunto o variato a seguito di modifica programma (*)
											codice AUSA	denominazione	
L04544550827202200003	174E20001950005	Rifacimento impianto idrico di distribuzione	La Mattina Angelo	140,000.00	667,000.00	CPA	1	No	No	4			
L04544550827202300001		Manutenzione straordinaria dell'impianto di illuminazione di emergenza - Sede Clinica.	La Mattina Angelo	30,000.00	150,000.00	CPA	1	No	No				
L04544550827202300002		Manutenzione Straordinaria Impianto Aeraulico - Sede Clinica	La Mattina Angelo	50,000.00	150,000.00	CPA	1	No	No				
L04544550827202300003		Sostituzione delle Caldaie produzione Vapore	La Mattina Angelo	100,000.00	200,000.00	CPA	1	No	No				
L04544550827202300004		Lavori di manutenzione straordinaria al gruppo UPS centralizzato - sostituzione delle batterie	La Mattina Angelo	50,000.00	150,000.00	CPA	1	No	No				
L04544550827202300005		Realizzazione di una nuova sala operatoria OR 5 sala di backup ISO 5	La Mattina Angelo	50,000.00	400,000.00	MIS	1	Si	Si	2			
L04544550827202300008		Interventi di efficientamento energetico ed incremento della ecosostenibilità	Sferruzza Vincenzo	50,000.00	300,000.00	AMB	1	No	No				

(\*) Tale campo compare solo in caso di modifica del programma

Il referente del programma


### Tabella E.1

ADN - Adeguamento normativo  
 AMB - Qualità ambientale  
 COP - Completamento Opera Incompiuta  
 CPA - Conservazione del patrimonio  
 MIS - Miglioramento e incremento di servizio  
 URB - Qualità urbana  
 VAB - Valorizzazione beni vincolati  
 DEM - Demolizione Opera Incompiuta  
 DEOP - Demolizione opere preesistenti e non più utilizzabili

### Tabella E.2

1. progetto di fattibilità tecnico - economica; "documento di fattibilità delle alternative progettuali".  
 2. progetto di fattibilità tecnico - economica; "documento finale".  
 3. progetto definitivo  
 4. progetto esecutivo

La Mattina Angelo

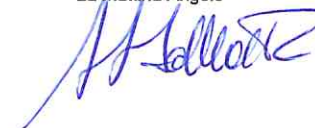






# REGIONE SICILIANA

**UPMC | IRCCS ISMETT**  
Palermo

IRCCS  In partenariato con  
la Regione Siciliana

**ISTITUTO MEDITERRANEO PER I TRAPIANTI  
E LE TERAPIE AD ALTA SPECIALIZZAZIONE**  
ISMETT s.r.l.

Sede Clinica: Via E. Tricomi n.5  
Sede Legale: Discesa dei Giudici n.4  
PALERMO

## Piano triennale delle opere pubbliche 2023/2025

Art. 21 del D.Lgs. 50/2016

Art. 6 della L.R. 12/2011


## RELAZIONE DI ACCOMPAGNAMENTO

**IL RESPONSABILE DEL PROGRAMMA**

*(ing. Angelo La Mattina)*



*Per approvazione*  
**IL DIRETTORE DI ISTITUTO**  
*(Dott. Angelo Luca)*

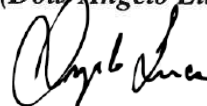



## **Piano Triennale 2023/2025**

(art.21 del D.Lgs. 50/2016 e L.R.12-2011 art.6 e ss.mm.ii.)

### **RELAZIONE DI ACCOMPAGNAMENTO**

Il sottoscritto, ing. Angelo La Mattina, nella qualità di referente per la redazione della programmazione triennale delle opere pubbliche di ISMETT e del relativo elenco annuale, giusta nomina prot. ISMETT.001-898-INT/2023, redige la presente relazione per illustrare i contenuti del piano 2023/2025, che contiene i progetti di interesse dell'Istituto secondo le indicazioni ricevute dalla Direzione ed è stato adottato dal Consiglio di Amministrazione nella seduta del 27 marzo 2023.

L'IRCCS ISMETT fornisce, nell'ambito del servizio sanitario della Regione Sicilia, prestazioni sanitarie di altissimo livello, quali trapianti di tutti gli organi solidi, chirurgia e procedure ad alta specializzazione. Nel complesso i lavori programmati sono finalizzati al conseguimento degli scopi istituzionali di ISMETT, migliorando i servizi clinici offerti alla popolazione e l'efficienza complessiva dell'Istituto, sia in termini energetici che di gestione economica.

Il Piano Triennale 2023/2025 in particolare contiene invariati, a livello di previsione, due interventi ancora allo stato di studio di fattibilità, che riguardano la manutenzione straordinaria dei prospetti esterni dell'edificio principale di ISMETT (L04544550827202000001) e dell'edificio 10 (L04544550827201800007); quest'ultimo in uso ad ISMETT per 1/3 e su cui dovrà trovarsi accordo con ARNAS Civico per la condivisione delle spese o per la richiesta congiunta di un finanziamento.

Sono stati inseriti nove nuovi interventi:

- L04544550827202200003: Rifacimento impianto idrico di distribuzione
- L04544550827202300001: Manutenzione straordinaria dell'Impianto di Illuminazione di emergenza - Sede Clinica
- L04544550827202300002: Manutenzione Straordinaria Impianto Aerulico - Sede Clinica
- L04544550827202300003: Sostituzione delle Caldaie produzione Vapore
- L04544550827202300004: Lavori di manutenzione straordinaria al gruppo UPS centralizzato - sostituzione delle batterie

livelli dell'immobile. La copertura è del tipo a tetto piano (terrazzo) al quale si accede tramite la scala interna che collega tutti i piani, a partire dal piano seminterrato.

L'altezza fuori terra totale dello stabile è pari a circa 25,00m, e gli impalcati presentano interpiani variabili da 5,00 m (piano terra) a 4,50 m. L'ultima elevazione ospita il volume dedicato agli impianti tecnici. Il piano semi interrato è posto ad una quota pari a circa - 4,50 m, ed occupa soltanto i versanti Nord-Est e Sud-Est del complesso.

L'edificio comincia a mostrare i segni delle intemperie e si sono già resi necessari alcuni interventi localizzati per bloccare l'infiltrazione all'interno di acque meteoriche. È pertanto previsto il ripristino (ove necessario) e la tinteggiatura di tutti i prospetti dell'edificio, nonché la verifica delle sigillature delle pareti perimetrali e delle fasce marcapiano, e la pulizia di queste ultime. Occorre anche trattare con idonee vernici le strutture metalliche presenti (parapetti e ringhiere).

La realizzazione di quanto precedentemente esposto comporterà l'ausilio di ponteggi metallici da realizzarsi in fasi distinte.

- Rifacimento impianto idrico di distribuzione

Oggetto di questo intervento sono tutte quelle opere occorrenti per dare completa funzionalità in ogni sua parte all'impianto idrico-sanitario dell'edificio della "Sede clinica dell'ISMETT".

Particolare importanza da un punto di vista progettuale è stata attribuita a realizzare un sistema che non implichi complessi interventi di manutenzione e limiti la proliferazione batterica.

- Manutenzione straordinaria dell'Impianto di Illuminazione di emergenza - Sede Clinica

L'intervento prevede la sostituzione dell'impianto di illuminazione di emergenza e di sicurezza.

Particolare importanza da un punto di vista progettuale è stata attribuita a realizzare un sistema centralizzato supervisionabile che non implichi complessi interventi di manutenzione e consenta il costante monitoraggio dello stesso.

- Manutenzione Straordinaria Impianto Aeraulico - Sede Clinica

Oggetto di questo intervento sono tutte quelle opere occorrenti per dare completa funzionalità in ogni sua parte all'impianto di areazione dell'edificio della "Sede clinica dell'ISMETT".



In particolare, gli estrattori in copertura, che servono i diversi impianti, sono in funzionamento continuativo al 100% della potenza, la progressiva sostituzione con ventilatori di tipo Plug fan (privi di cinghie di trasmissione e ad alta resa), equipaggiati con inverter per le potenze più grosse, consentirà una riduzione della potenza installata e un minore consumo ad ogni riavvio. Anche i compressori dell'aria e le pompe idriche non equipaggiate con inverter verranno studiate e in caso di ritorno dell'investimento intorno ai 3 anni, ne verrà effettuato l'upgrade. Infine, si completerà la rete di misuratori interni, offrendo la possibilità di misurare capillarmente i consumi ed individuare ulteriori aree di miglioramento.

- Manutenzione Straordinaria/Sostituzione Impianto chiamata infermieri sede clinica  
Si sostituirà l'attuale impianto, ormai vetusto, con un impianto rispondente alle più moderne tecnologie e alle esigenze della sede clinica.
- Manutenzione Straordinaria/sostituzione due UTA Sale Operatorie  
Oggetto di questo intervento sono tutte quelle opere occorrenti per sostituire le UTA a servizio delle Sale Operatorie con UTA di nuova generazione realizzate secondo le più moderne tecnologie presenti sul mercato.

Palermo, \_\_\_\_\_

ISMETT

IL RESPONSABILE DEL PROGRAMMA

Ing. Angelo La Mattina





# REGIONE SICILIANA

IRCCS  in partenariato con  
la Regione Siciliana  
**UPMC | ISMETT**  
Palermo

**ISTITUTO MEDITERRANEO PER I TRAPIANTI  
E LE TERAPIE AD ALTA SPECIALIZZAZIONE**  
ISMETT s.r.l.

Sede Clinica: Via E. Tricomi n.5  
Sede Legale: Discesa dei Giudici n.4  
**PALERMO**

## Piano triennale delle opere pubbliche 2023/2025

Art. 21 del D.Lgs. 50/2016

Art. 6 della L.R. 12/2011

## CARTOGRAFIA

**IL RESPONSABILE DEL PROGRAMMA**


*(ing. Angelo La Mattina)*



*Per approvazione*  
**IL DIRETTORE DI ISTITUTO**  
*(Dott. Angelo Luca)*





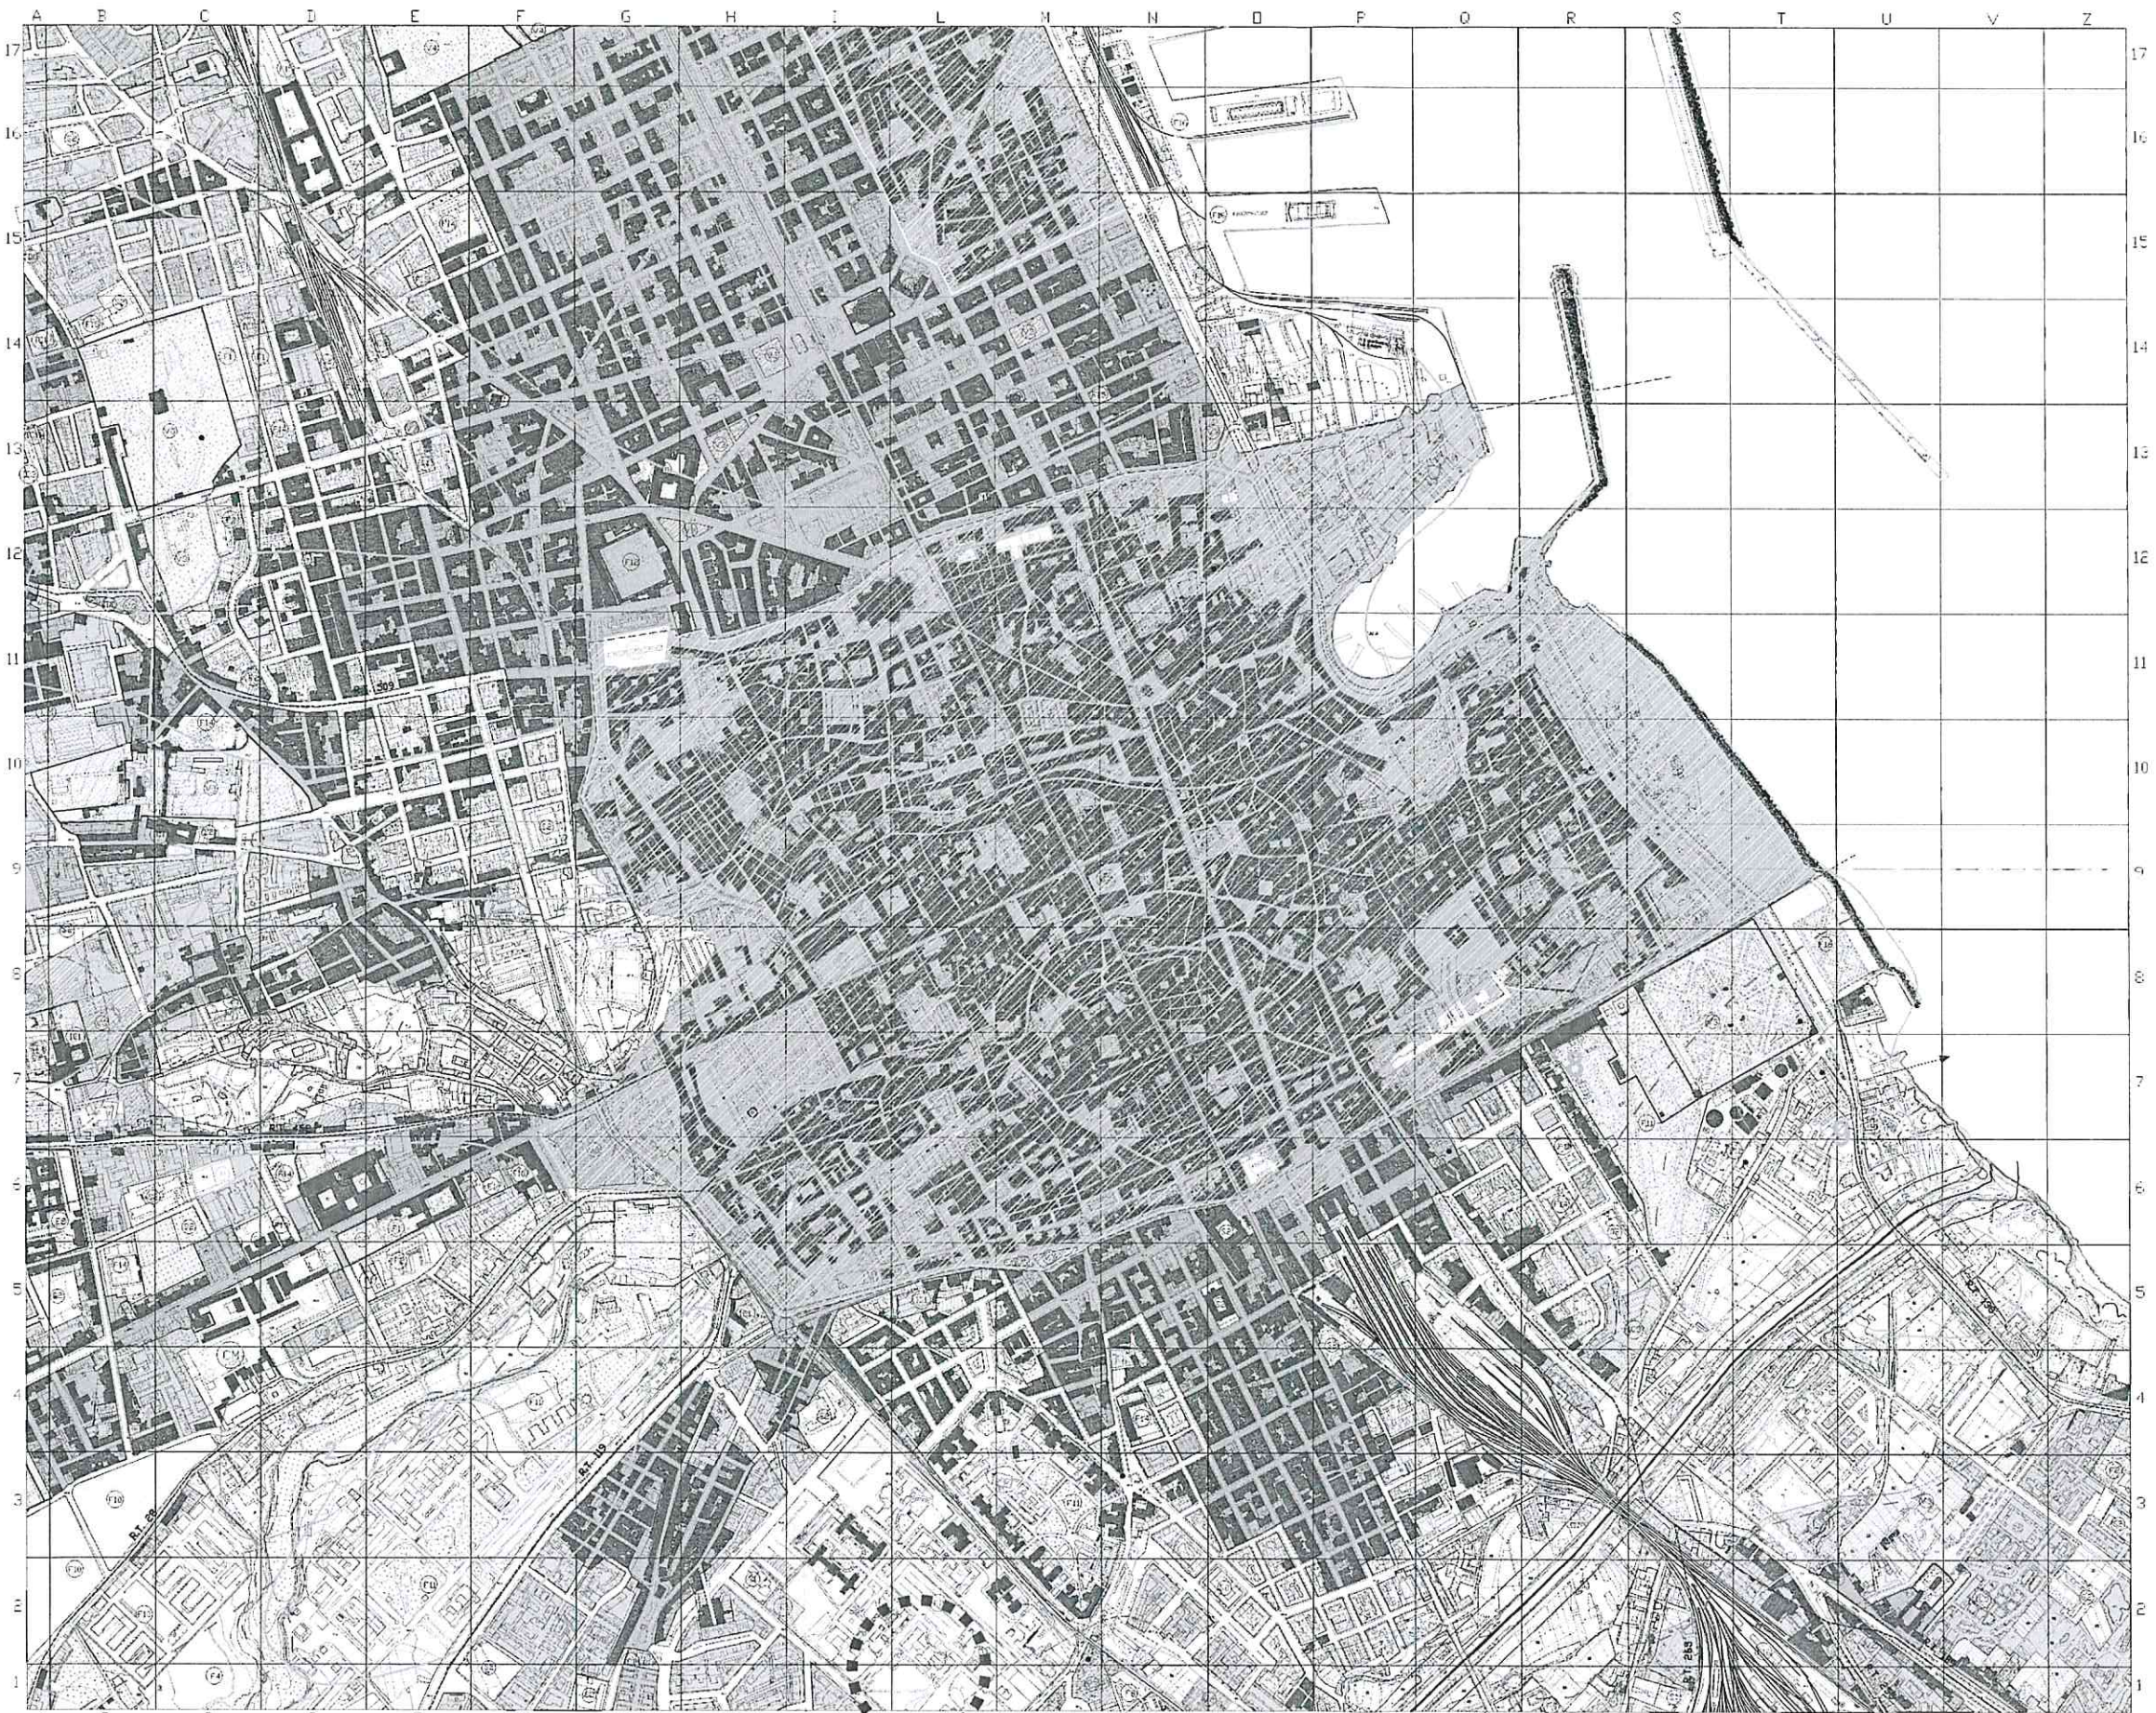

ISMETT

STRALCIO DEL PRG  
TAV. P2a - 5011  
SCALA 1:5.000

