




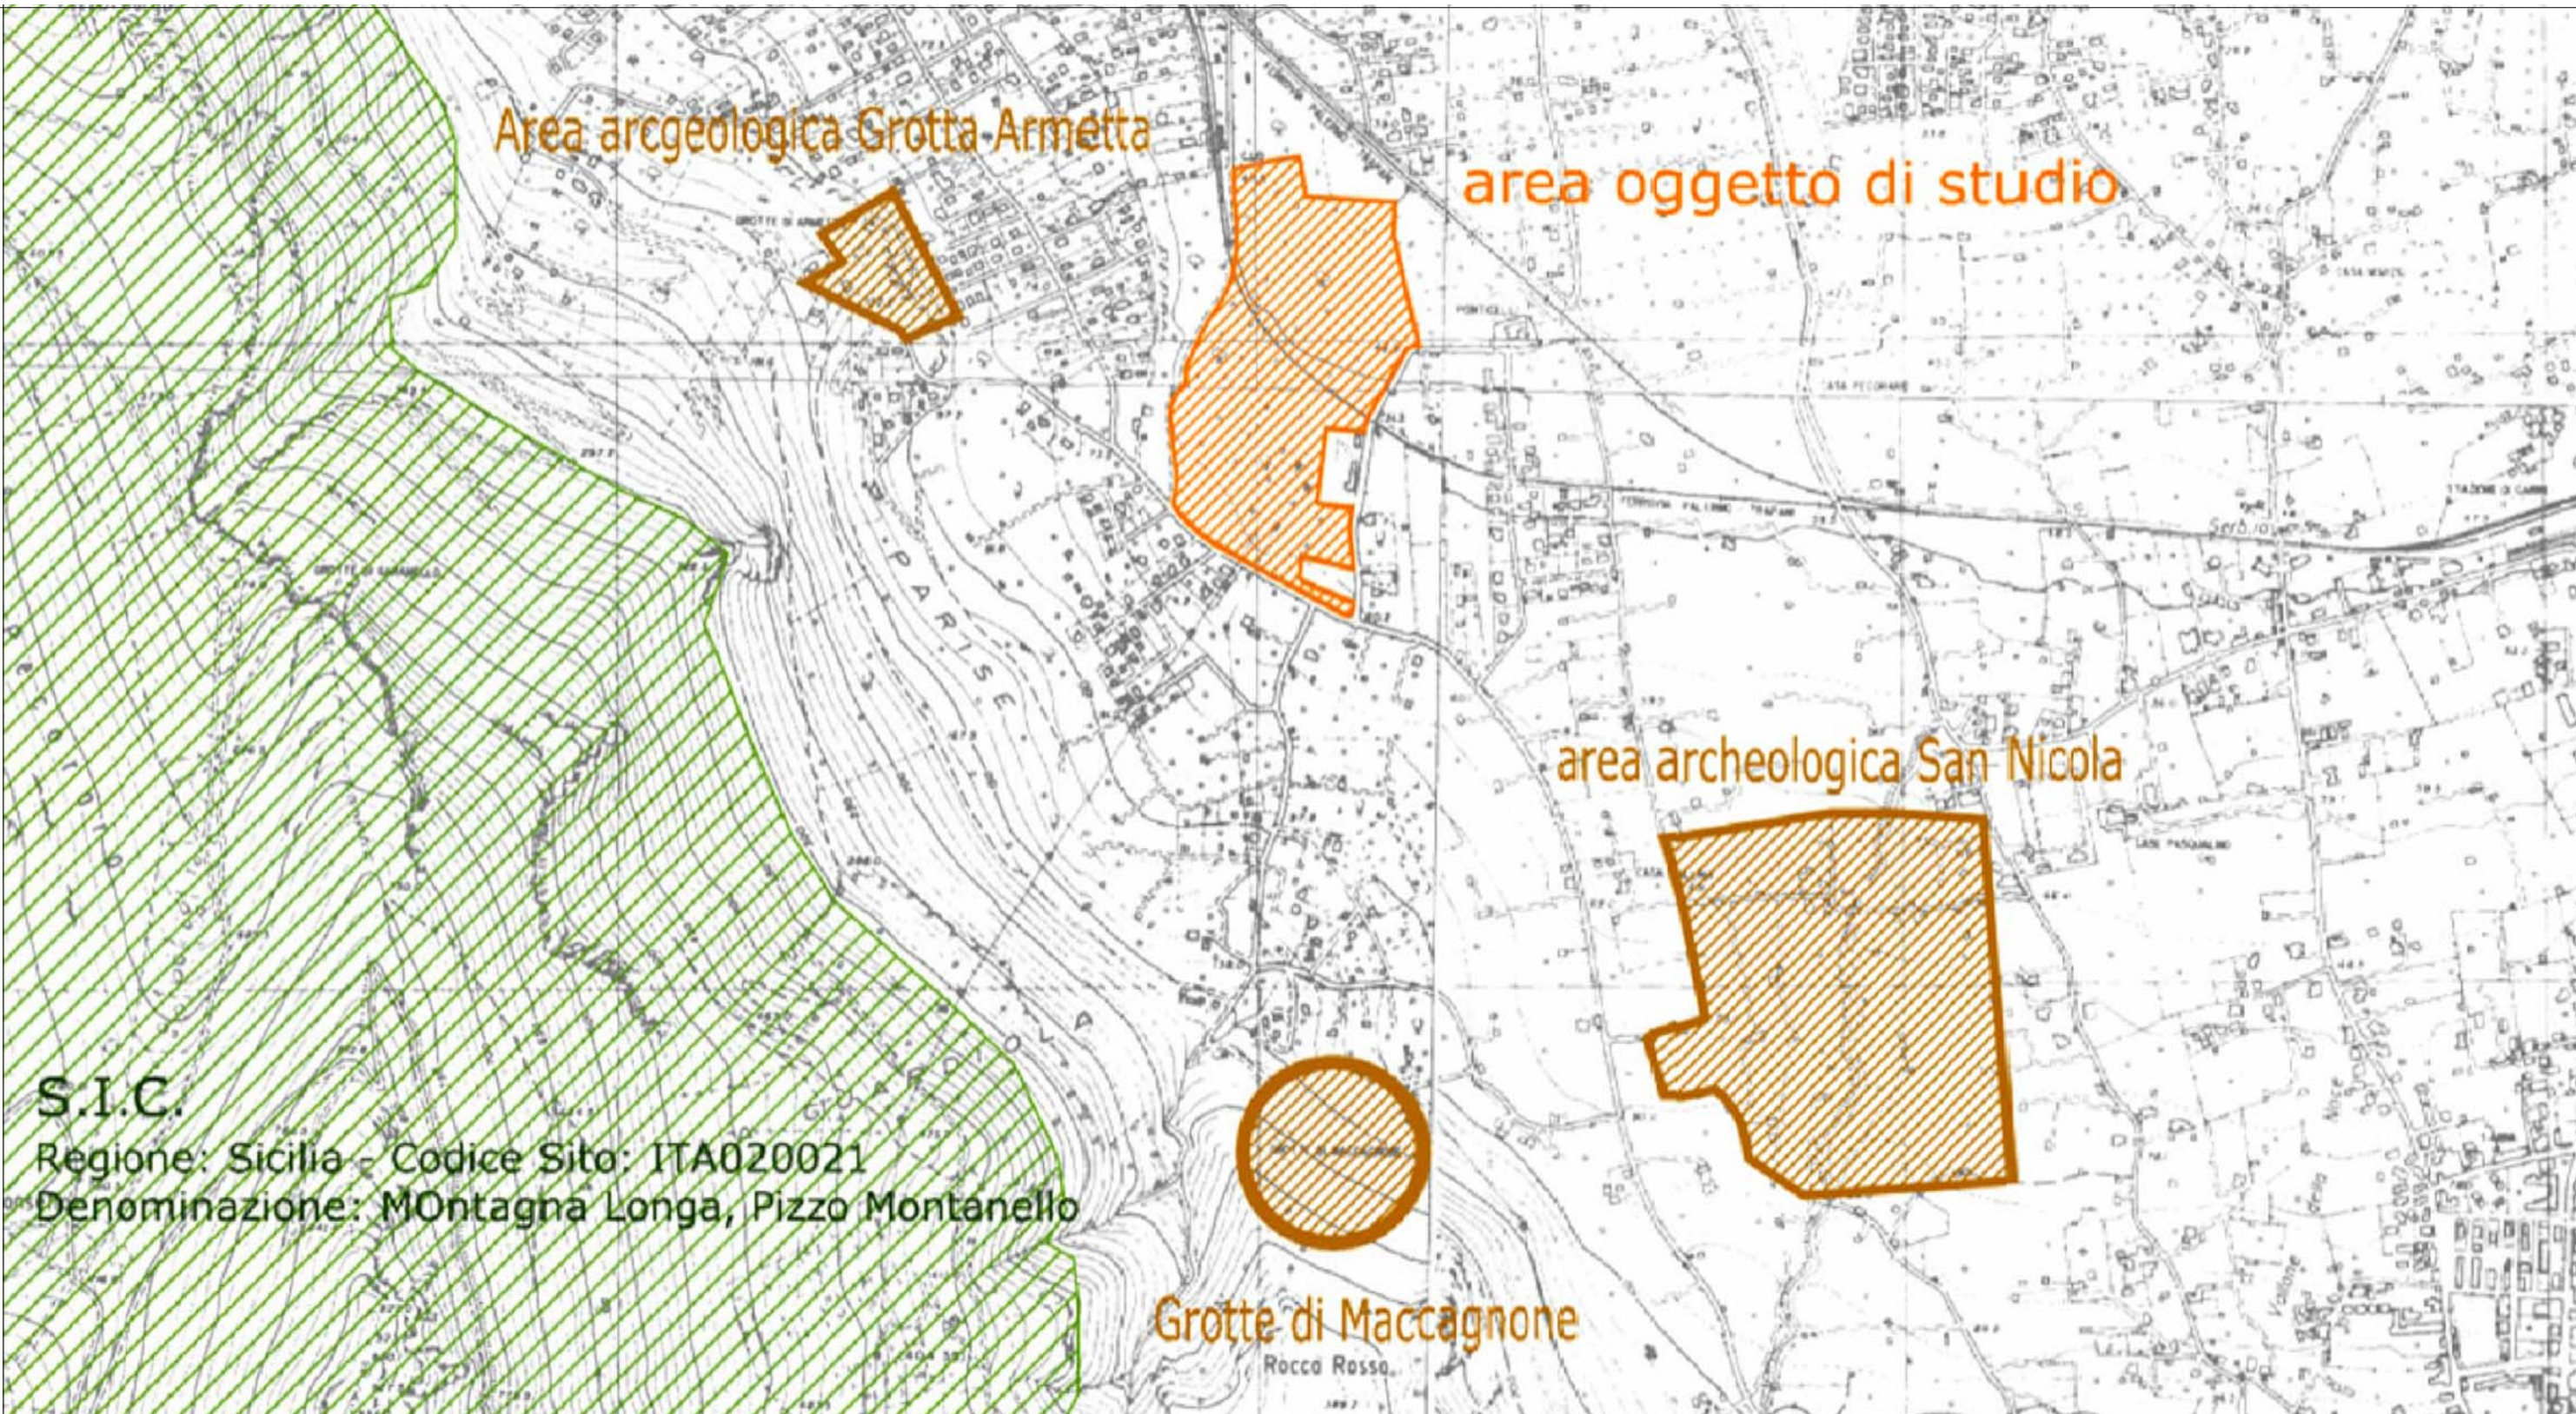


1 Estratto Carta Tecnica Regionale, areedi interesse archeologico - Regione Sicilia

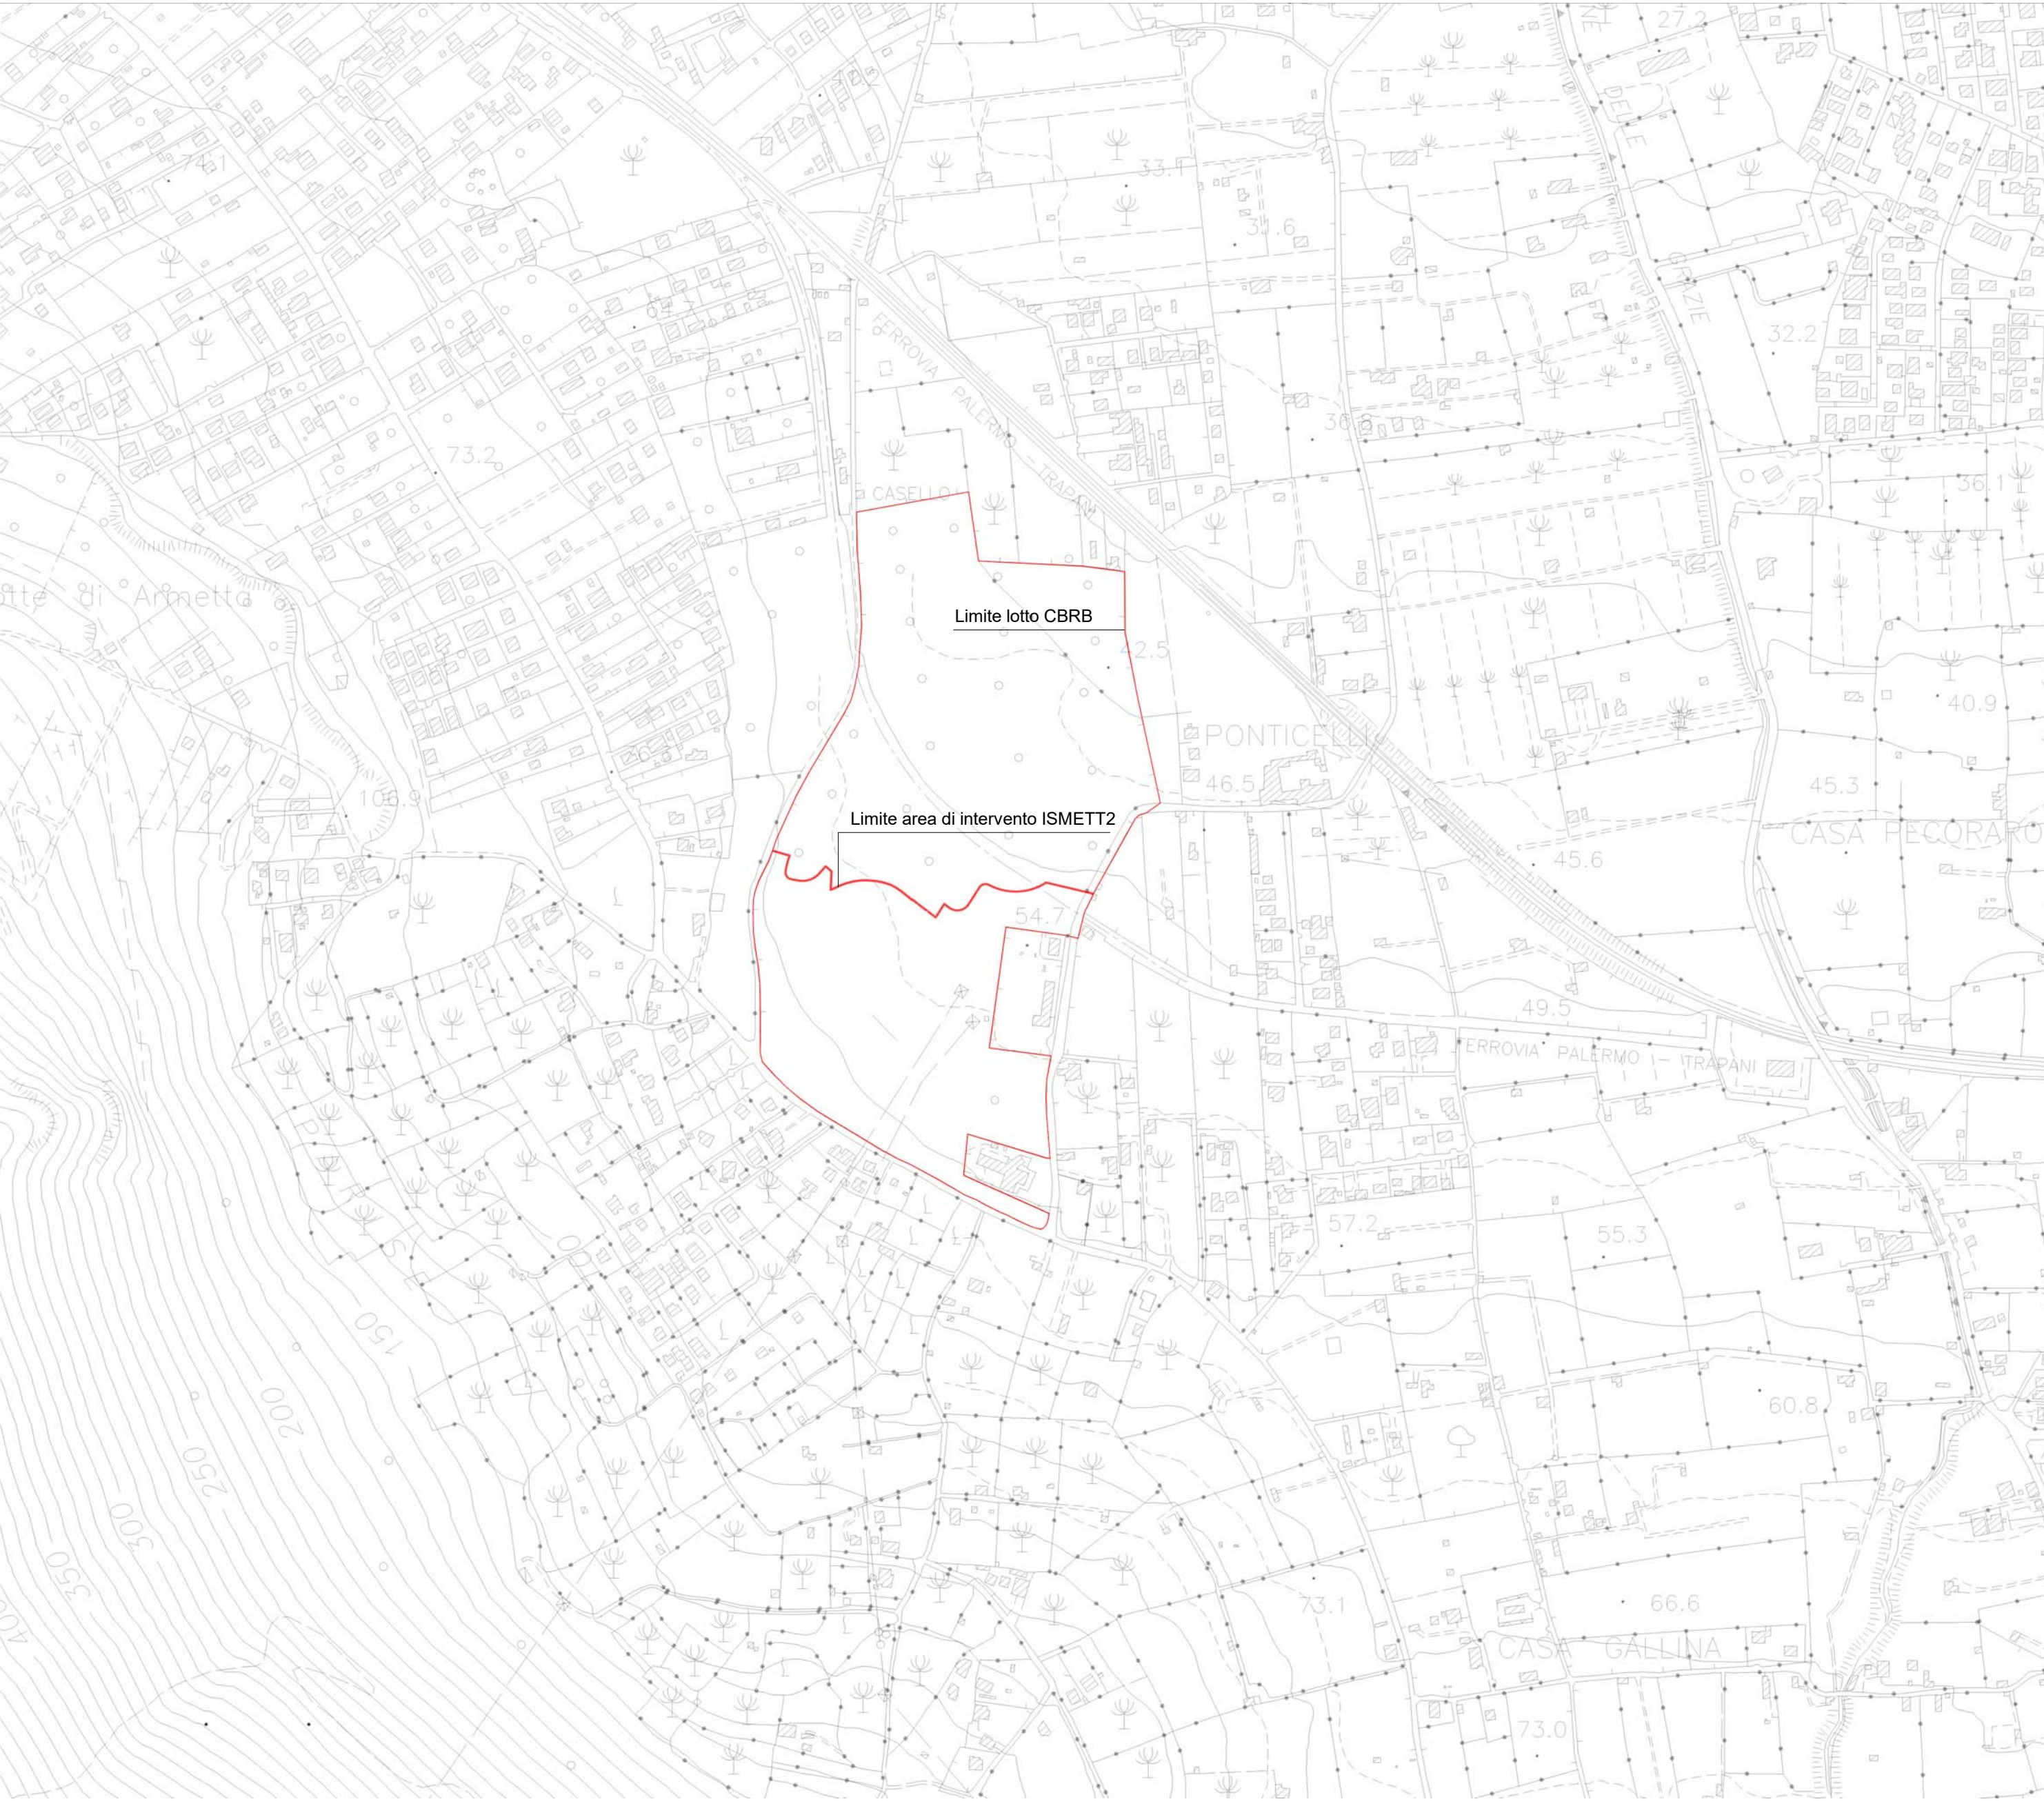


4 Aerofotogrammetria

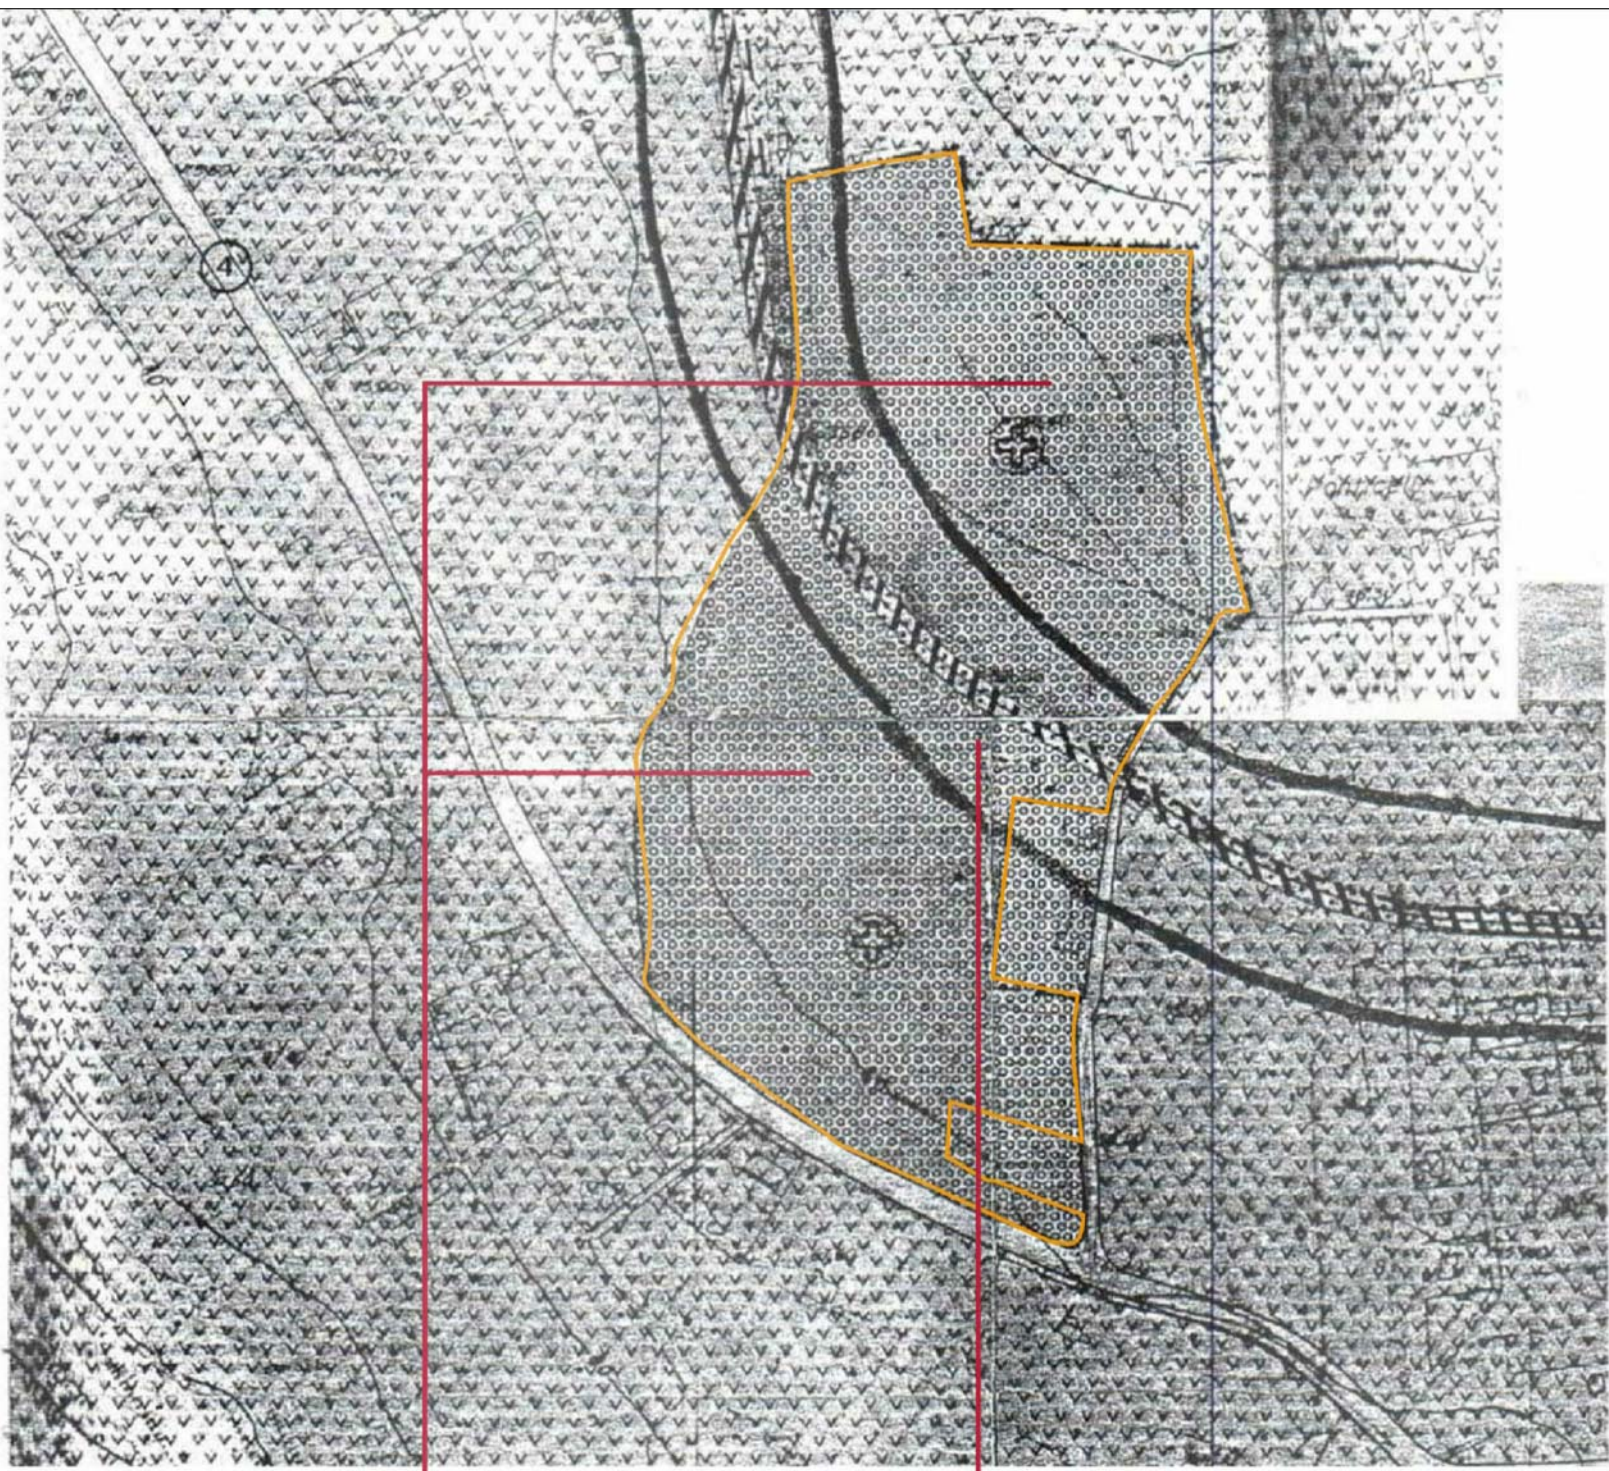

2 Stralcio PRG del Comune di Carini

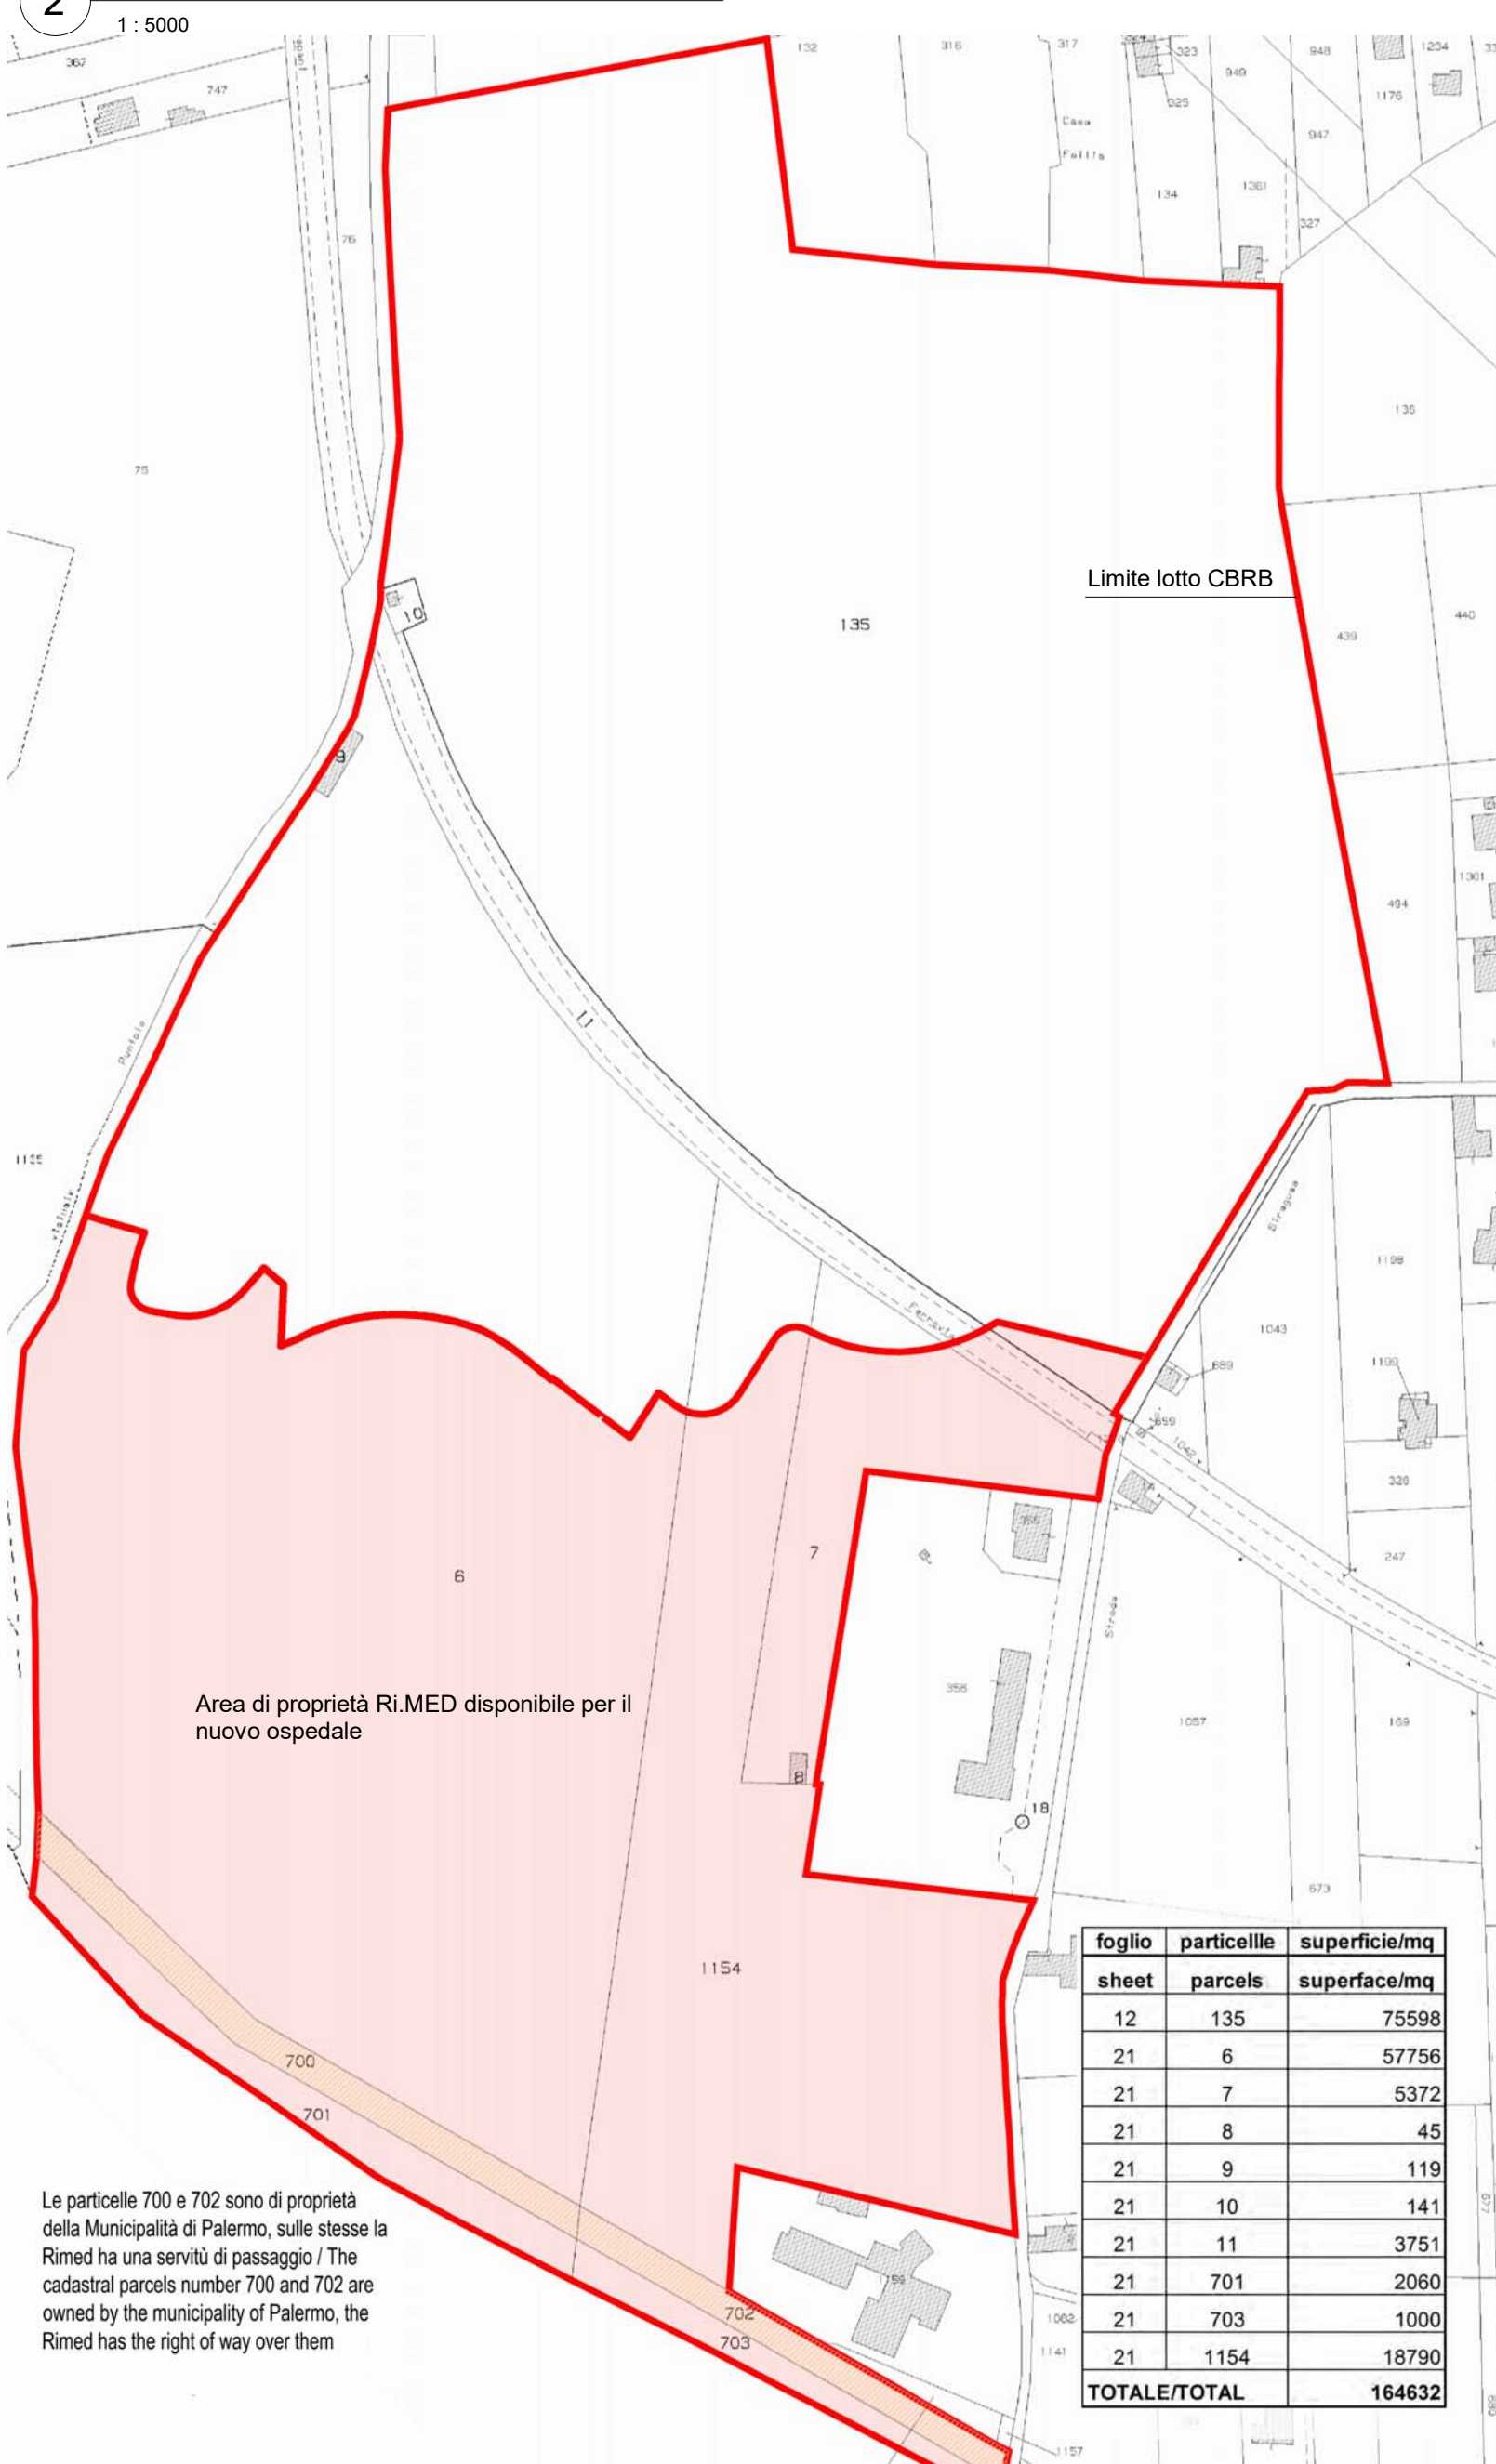

5 Planimetria Catastale

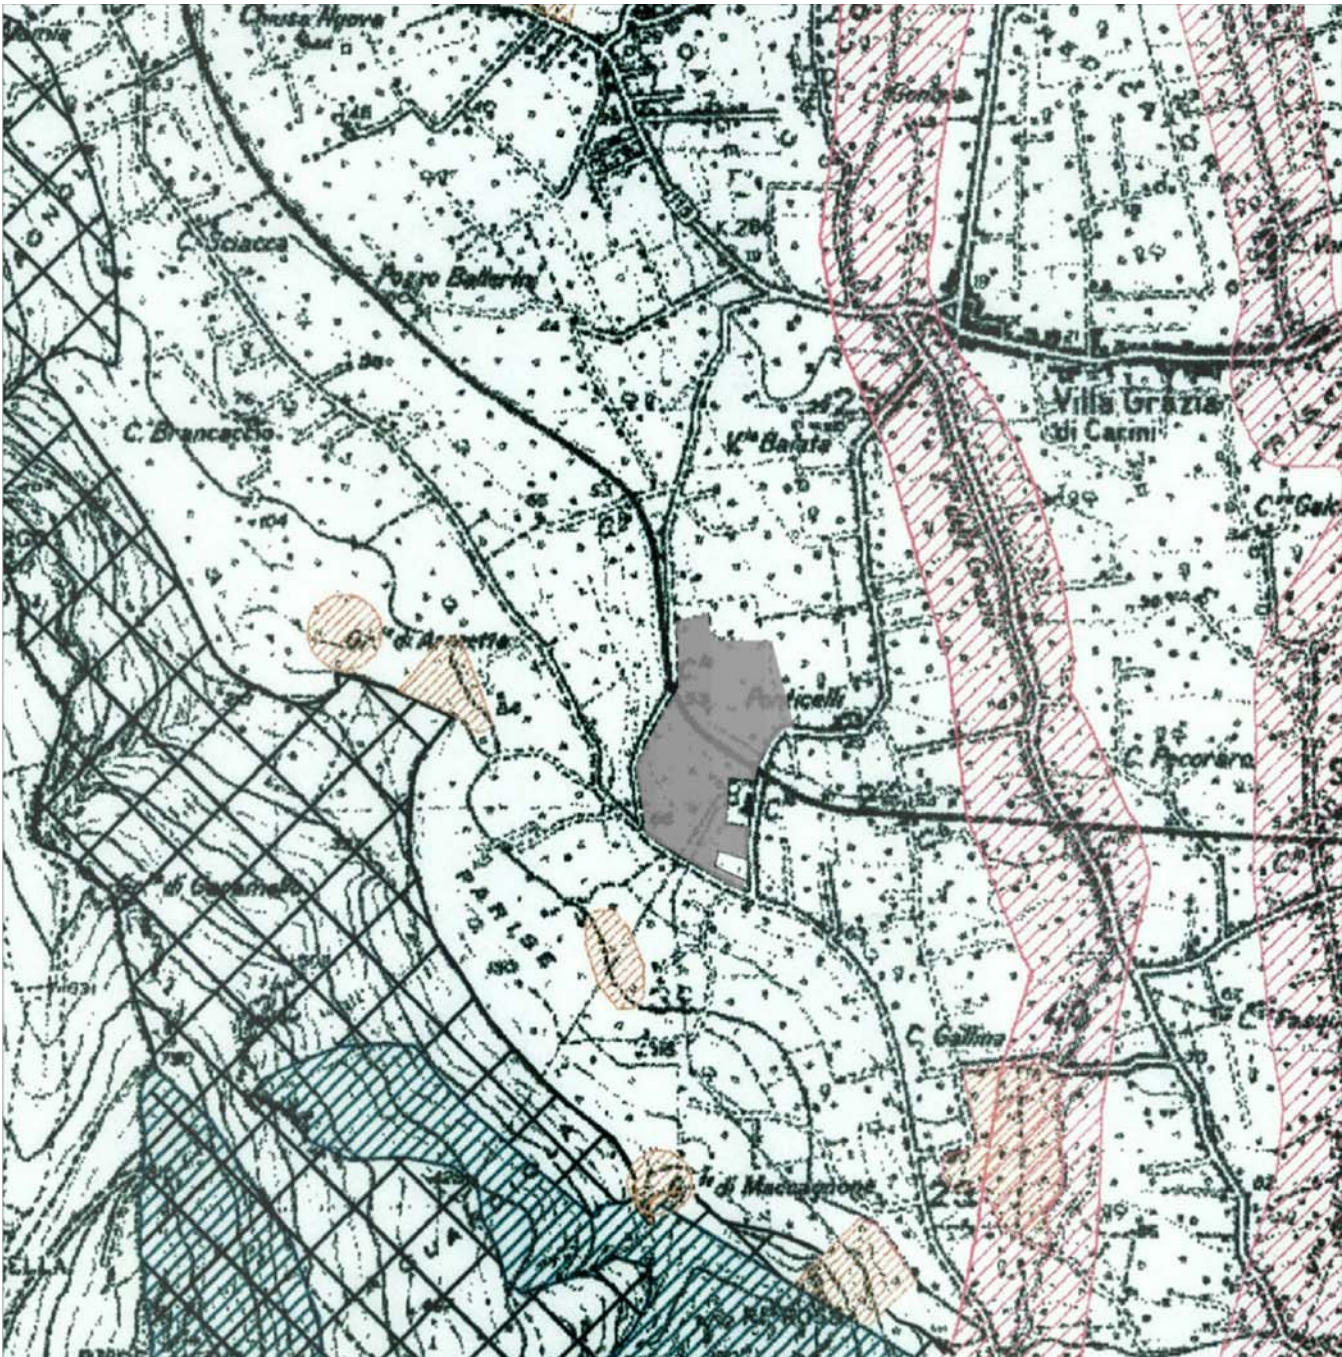

3 Estratto Carta dei Vincoli - Comune di Carini

1 : 20000

UPMC Italy

Diccecia dei Giudici, 4 - 90133 Palermo  
Tel. +39 091 2039330 - Fax +39 091 2039333  
E-mail: info@upmc.it Web: www.upmcitaly.it

ISMETT

Istituto di Ricovero  
e Cura a Carattere  
Scientifico  
Via Ernesto Tricomi, 5 - 90127 Palermo (Italia)  
Tel. +39 091 2192111 - Fax +39 091 2192244  
Web: www.ismett.edu

PROGETTISTI - LEAD CONSULTANT

RPBW

RENZO PIANO  
BUILDING WORKSHOP

Via P.P. Rubens, 29 - 10158 Genova (Italia)  
Tel. +39 010 91711 - Fax +39 010 9171359  
E-mail: italy@rbpw.com  
Web: www.rpbw.com

Arch. Elisabetta Trezzani



PROGETTO CMR  
MASSIMO ROJ ARCHITECTS

Ing. Marco Ferrario

SUB-CONSULENTI:

BURO MILAN

Via Thon di Rovet 21 - 20159 Milano (Italia)  
Tel. +39 02 581080 - Fax +39 02 5810802  
E-mail: milano@buroilmen.com  
Web: www.buroilmen.com

Deerns

Via Guglielmo Silva 36 - 20149 Milano (Italia)  
Tel. +39 02 5849091 - Fax +39 02 58490920  
E-mail: pcm@progettocmr.com  
Web: www.progettocmr.com

AG&P  
greenscape

Via Savona, 5 - 20144 Milano (Italia)  
Tel. +39 02 290022  
E-mail: info@agp.it  
Web: www.agp.it

bim factory

Digital Consulting  
Via Franco Russoli, 6 - 20143 Milano (Italia)  
Tel. +39 0365 1560217  
E-mail: info@bimfactory.it Web: www.bimfactory.it

de cola associati  
architettura ingegneria

Viale della Libertà, 41 - 98121 Messina (Italia)  
Tel. +39 090 360097 - Fax +39 090 5726504  
E-mail: studio@decolassociati.it Web: www.decolassociati.it

ASPRO

Viale del Fante, 9 - 97100 Ragusa (Italia)  
Tel. +39 0932 681831  
E-mail: info@aspro.it Web: www.aspro.it

SM & Co.

Via Grandini, 4 - 20145 Milano (Italia)  
Tel. +39 02 8333741  
E-mail: info@studiomistretta.org Web: www.studiomistretta.org

SAFETY FIRE

Via Manfredonia, 4 - 20142 Milano (Italia)  
Tel. +39 02 34832213  
E-mail: d.cocchini@safety-fire.it Web: www.safety-fire.it

PROGETTO:

ISMETT2 - Ospedale, Carini (PA)

RESPONSABILE UNICO DEL PROCEDIMENTO:

Ing. Fabio Crocchini

FASE DI PROGETTO:

Progetto Definitivo

TITOLO:

Inquadramento urbanistico e vincoli

DISEGNATO DA:

AMR

CONTROLLATO DA:

AID

DATA:

19/07/22

SCALA:

varie

| COMMESSA | FASE | EDIFICIO | DISCIPLINA | PIANO | PROGRESSIVO | REVISIONE |
|----------|------|----------|------------|-------|-------------|-----------|
| 3243     | D    | 0M       | GE         | DG    | 011         | a         |

| PROTOCOLLO: | IL RICHIEDENTE: | IL PROGETTISTA: |
|-------------|-----------------|-----------------|
|-------------|-----------------|-----------------|

| e | d | c | b | a | REV | DATA | DIS. DA: | CONTR. DA: | OGGETTO REVISIONE: |
|---|---|---|---|---|-----|------|----------|------------|--------------------|
|   |   |   |   |   |     |      |          |            |                    |
|   |   |   |   |   |     |      |          |            |                    |
|   |   |   |   |   |     |      |          |            |                    |
|   |   |   |   |   |     |      |          |            |                    |

| REVISIONI |
|-----------|
|-----------|