


LF_0F_Schema funzionale
1:500

Superfici - L0	
Department	Area
Area Polambulatoriale	1607,65
Cavelli meccanici	98,33
Circolazione	219,91
Circolazione verticale	256,16
Farmacia + UFA	63,45
Formazione	102,44
Hall Main	238,75
Hall Secondary	412,57
Locali elettrici	63,20
Mensa	620,97
Predisposizione sited	22,01
Servizi Commerciali	503,95
Uffici	4372,34


- Area Polambulatoriale
- Cavelli meccanici
- Circolazione
- Circolazione verticale
- Farmacia + UFA
- Formazione
- Hall Main
- Hall Secondary
- Locali elettrici
- Mensa
- Predisposizione sited
- Servizi Commerciali

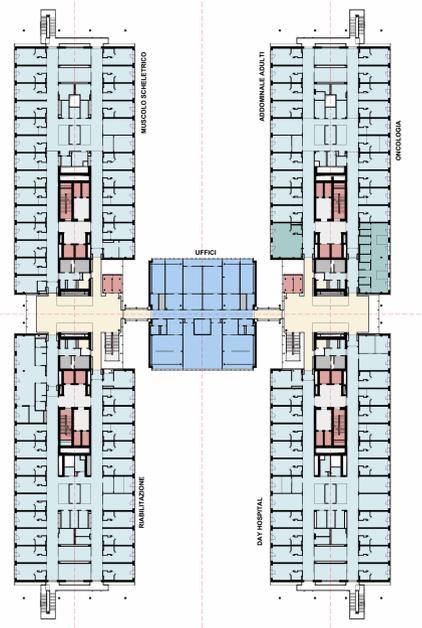

LF_L1_Schema funzionale
1:500

Superfici - L1	
Department	Area
Addominale adulti	176,46
Cavelli meccanici	99,54
Chimioterapia	138,49
Circolazione	173,56
Circolazione verticale	234,70
Day Hospital	988,00
Hall Secondary	406,74
Locali elettrici	87,41
Museo Scheeleto	877,74
Oncologia	668,74
Predisposizione sited	22,00
Riabilitazione	982,29
Uffici	514,43
Uffici	5459,81


- Addominale adulti
- Cavelli meccanici
- Chimioterapia
- Circolazione
- Circolazione verticale
- Day Hospital
- Hall Secondary
- Locali elettrici
- Museo Scheeleto
- Oncologia
- Predisposizione sited
- Riabilitazione
- Uffici

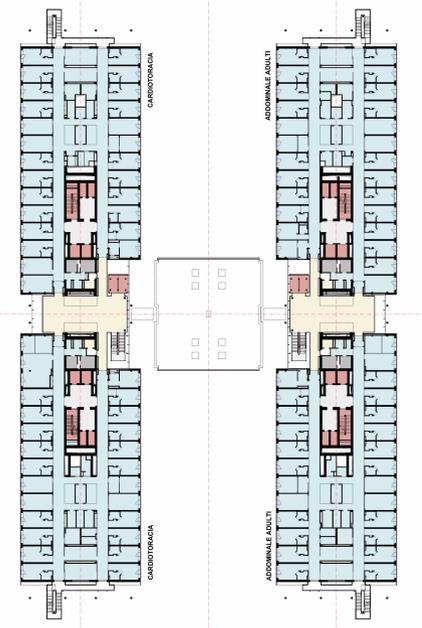

LF_L2_Schema funzionale
1:500

Superfici - L2	
Department	Area
Addominale adulti	1977,99
Cardiofornica	1963,57
Cavelli meccanici	84,59
Circolazione	173,56
Circolazione verticale	235,12
Day Hospital	384,00
Hall Secondary	75,38
Locali elettrici	32,00
Predisposizione sited	4027,22

- Addominale adulti
- Cardiofornica
- Cavelli meccanici
- Circolazione
- Circolazione verticale
- Hall Secondary
- Locali elettrici
- Predisposizione sited

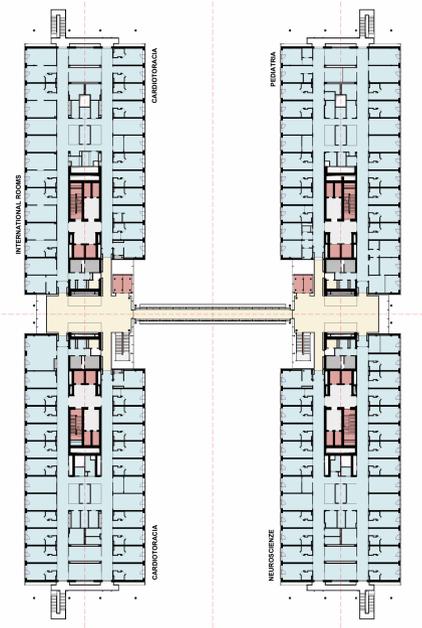

LF_L3_Schema funzionale
1:500

Superfici - L3	
Department	Area
Cardiofornica	1730,97
Cavelli meccanici	84,59
Circolazione	173,82
Circolazione verticale	234,96
Hall Secondary	456,44
International Room	254,85
Locali elettrici	75,38
Neuroscienze	896,33
Oncologia	3.194
Pediatria	994,08
Predisposizione sited	22,00
Predisposizione sited	5033,08

- Cardiofornica
- Cavelli meccanici
- Circolazione
- Circolazione verticale
- Hall Secondary
- International Room
- Locali elettrici
- Neuroscienze
- Oncologia
- Pediatria
- Predisposizione sited

NOTE GENERALI:
La quota 0,00 di progetto è riferita a quota +04,40m s.l.m.
Aree e attrezzature mediche sono rappresentate come riferimento a stato indicativo.
Per la posizione e la tipologia della attrezzature del piano, fare riferimento agli elaborati specifici 3243_0_AE_LA_DG_014 - 3243_0_AE_LA_DG_400 - 3243_0_AE_LA_DG_410

LEGENDA SIMBOLOGIA GENERALE:

INDICATORE DI VISTA
scala: 1:100

- Asse di mezzana
- Circolazione verticale
- Proiezione volumi superiori
- Numero posti letto

KEYPLAN

L1 Livello 1
Addominale, Cardiofornica, Uffici, Day Hospital, Oncologia, Riabilitazione, Museo Scheeleto

L2 Livello 2
Addominale, Cardiofornica

L3 Livello 3
Pediatria, Neuroscienze, Cardiofornica, International



LF_B2_Schema funzionale
1:500

Superfici - B2	
Department	Area
Anatomia patologica	22,81
Biologia	437,65
Cavelli meccanici	86,97
Circolazione	2758,17
Circolazione verticale	140,80
Cook and shift	87,91
CSSD	433,11
Farmacia + UFA	9,24
Farmacia Satellite	159,99
ICU	18,74
Locali elettrici	1179,95
Locali tecnici	7887,91
Magazzini e depositi	1062,87
Magazzini Temperatura controllata	308,85
Morgue	442,68
Predisposizione sited	21,13
Servizi generali	63,87
Spiogabie	1048,12
Trattamenti acqua e pompaggio	2784,60
Uffici	16076,12

- Anatomia patologica
- Biologia
- Cavelli meccanici
- Circolazione
- Circolazione verticale
- Cook and shift
- CSSD
- Farmacia Satellite
- Locali elettrici
- Locali tecnici
- Magazzini e depositi
- Magazzini Temperatura controllata
- Morgue
- Predisposizione sited
- Servizi generali
- Spiogabie
- Trattamenti acqua e pompaggio
- Uffici



LF_B1_Schema funzionale
1:500

Superfici - B1	
Department	Area
Accettazione - Back office	445,88
Anatomia patologica	234,92
Banca del sangue	132,04
Bianco Operatorio	3738,42
Camerone Andone	183,70
Cavelli meccanici	324,68
Circolazione	2346,74
Circolazione verticale	163,78
Ecografia	348,62
Endoscopia	613,42
Energy Center IE	803,46
Energy Center IM	1262,97
Farmacia + UFA	486,05
Gas Medicali	179,00
Hall Main	683,03
ICU	1998,04
Interventistica	824,50
Isola Ecologica	291,82
Laboratorio di analisi	544,07
Laboratorio di ricerca	510,64
Locali elettrici	522,84
Locali tecnici	63,85
Magazzini e depositi	12,17
Medicina Nucleare	921,21
PACU	1065,78
Predisposizione sited	22,00
Radiologia	703,91
Radioterapia	809,86
Trage	984,36
Uffici	164,97
Uffici	37131,25

- Accettazione - Back office
- Anatomia patologica
- Banca del sangue
- Bianco Operatorio
- Camerone Andone
- Cavelli meccanici
- Circolazione
- Circolazione verticale
- Ecografia
- Endoscopia
- Energy Center IE
- Energy Center IM
- Farmacia + UFA
- Gas Medicali
- Hall Main
- ICU
- Interventistica
- Isola Ecologica
- Laboratorio di analisi
- Laboratorio di ricerca
- Locali elettrici
- Locali tecnici
- Magazzini e depositi
- Medicina Nucleare
- PACU
- Predisposizione sited
- Radiologia
- Radioterapia
- Trage
- Uffici

UPMC Italy **ISMETT** Istituto di Ricovero e Cura a Carattere Scientifico

PROGETTISTI - LEAD CONSULTANT

RBPW BUILDING WORKSHOP
Via P. Sabini, 20 - 41100 Modena
Tel. +39 0575 41111 - Fax. +39 0575 41130
Email: info@rbpw.com

PROGETTISTI - PROJECT EXECUTIVE

POLITECNICA building for humans
Via Galvani, 28 - 41100 Modena
Tel. +39 0575 41111 - Fax. +39 0575 41130
Email: info@politecnica.it

PROGETTO
ISMETT2 - Ospedale, Carini (PA)

RESPONSABILE LAVORO DEL PROCESSIONAMENTO
Ing. Fabio Crocchini

FASE DI PROGETTO
PFTE per CdS

TITOLO
Schemi funzionali

SCALE
1:500

CONSEGNA	FASE	EDIFICIO	DISCIPLINA	PIANO	PROGRESSIVO	REVISIONE
3243	S	OM	LA	LM	10	-

PROTOCOLLO: **IL RICHIEDENTE:** **IL PROGETTISTA:**

REV.	DATA	DEL. DA	CONT.	OGGETTO	REVISIONE

REVISIONI