NOTE GENERALI:

La quota 0.00 di progetto è riferita a 64.40m s.l.m.

Per la posizione e la tipologia delle alberature del parco, fare riferimento agli elaborati specifici:
3243_S_AE_LA_DG_014 - 3243_S_AE_LA_DG_400 - 3243_S_AE_LA_DG_410

LEGENDA SIMBOLOGIA GENERALE:

Quota altimetrica pavimento finito (Sezione)

Asse di mezzeria

Callout di tavola

1.00 Quota lineare

0 Assi Strutturali di progetto

1 Axxx N° vista Codice Vista

Nome
Area
Codice del locale
Destinazione d'uso del locale
Superficie del locale

INDICATORE DI VISTA

Nome vista
scala - 1:100

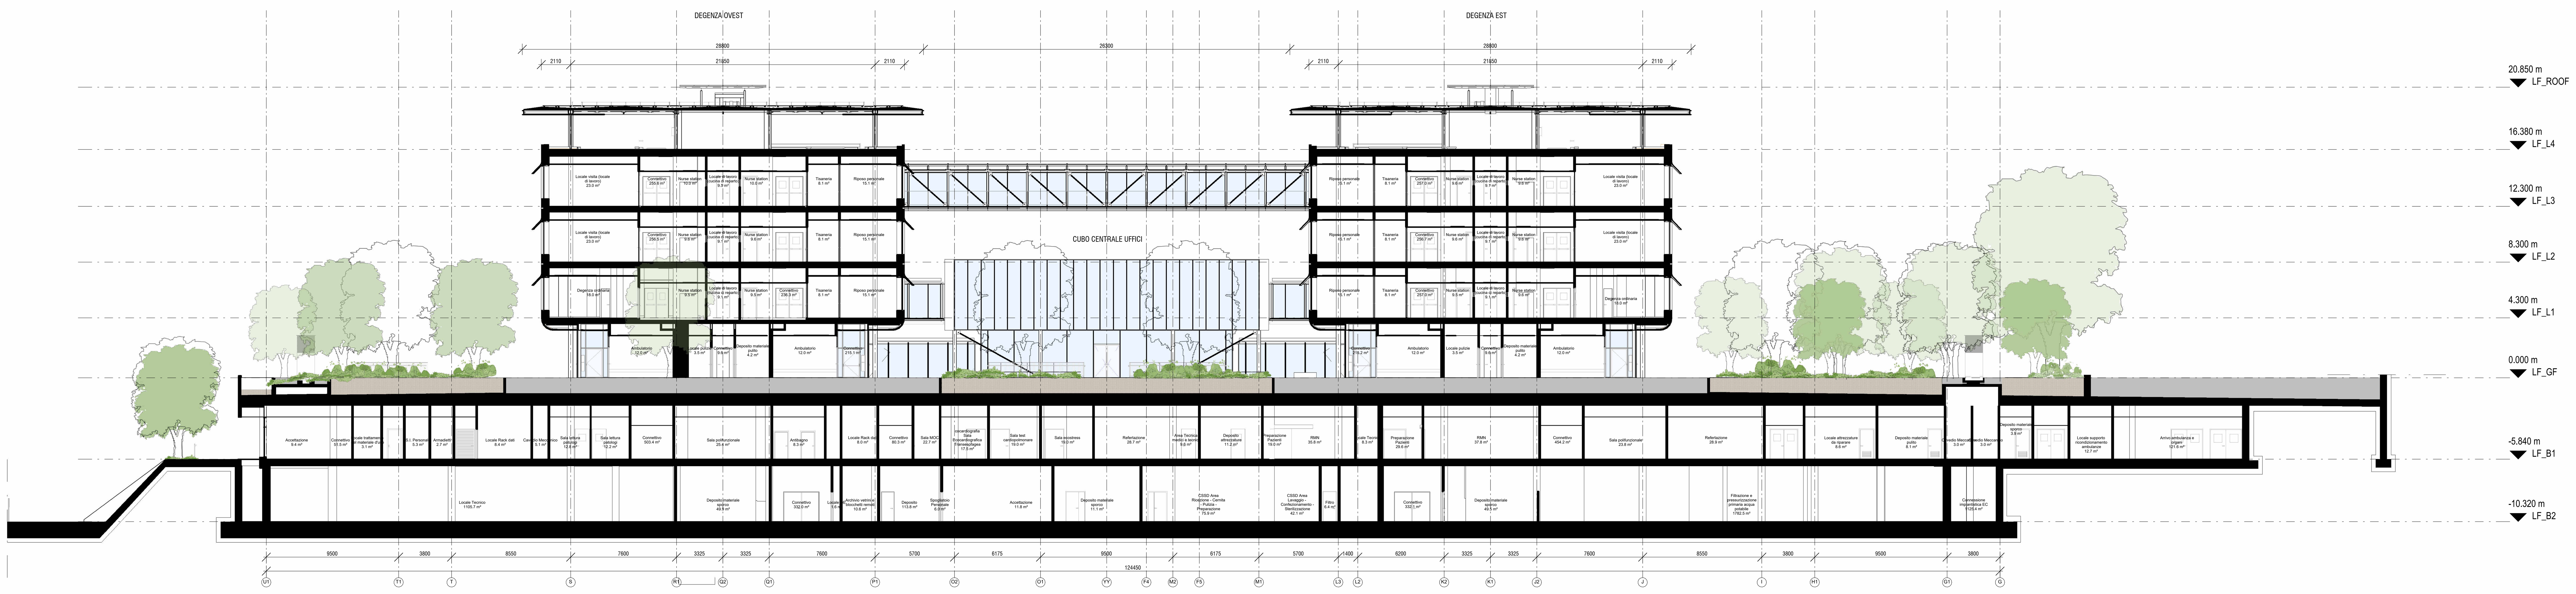

Est-Ovest 1
scala - 1 : 200

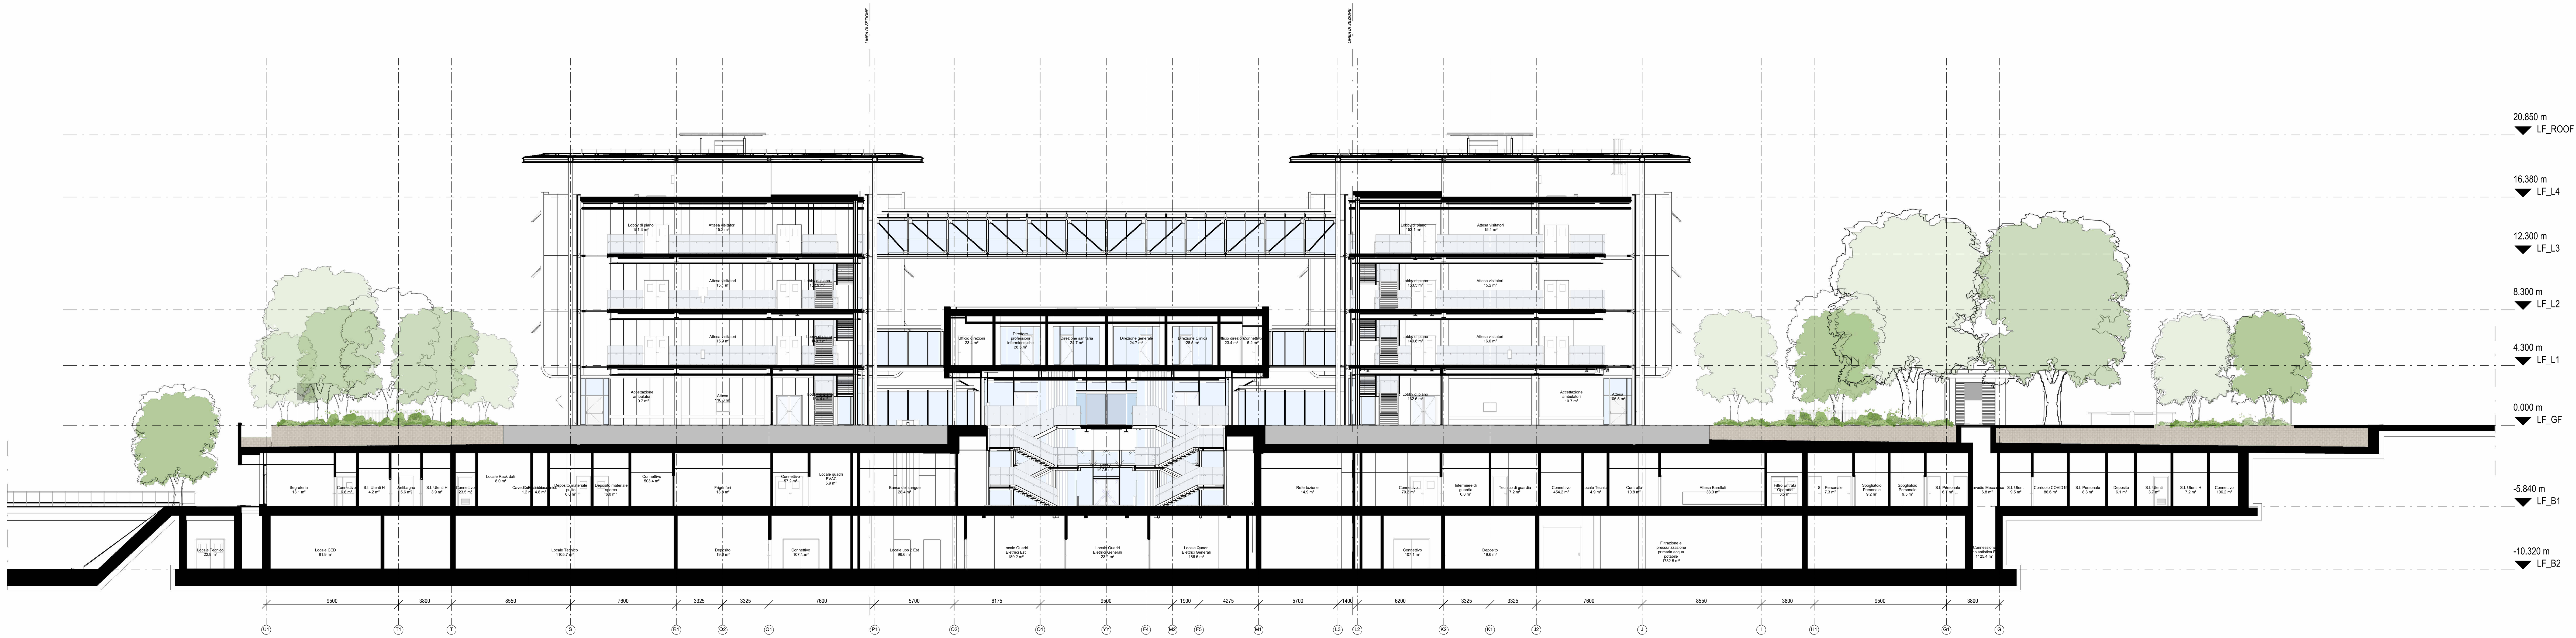

Est-Ovest 2
scala - 1 : 200

KEYPLAN

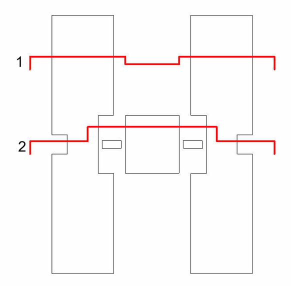

UPMC Italy
Discesa dei Giudici, 4 - 90133 Palermo
Tel. +39 06 20393300 – Fax. +39 06 20393333
E-mail: info@upmc.it Web: www.upmcitaly.it

ISMETT Istituto di Ricovero e Cura a Carattere Scientifico
Via Ernesto Tricomi, 5 – 90127 Palermo (Italia)
Tel. +39 091 2192111 – Fax. +39 091 2192244
Web: www.ismett.edu

PROGETTISTI - LEAD CONSULTANT

RPBW RENZO PIANO BUILDING WORKSHOP
Arch. Elisabetta Trezzani
Via P.P. Rubens, 29 – 16158 Genova (Italia)
Tel. +39 010 61711 – Fax. +39 010 6171350
E-mail: italy@rpbw.com
Web: www.rpbw.com

PROGETTO CMR MASSIMO ROJ ARCHITECTS
Ing. Marco Ferrario
Via Russoli, 6 - 20143 Milano, Italia
Tel +39.02.584909.1 - Fax +39.02.584909.20
E-mail: pcmr@progettocmr.com
Web: www.progettocmr.com

PROGETTISTA PROGETTO ESECUTIVO:

POLITECNICA building for humans
Via Galileo Galilei, 220 – 41126 Modena
Tel. +39 059 356527
E-mail: info@politecnica.it
Web: www.politecnica.it

Ing. Giovanni Romiti – *Project Manager*
ing. Cristina De Natale – *Vice PM e Project and Cost Control Manager*
arch. Stefano Maffei – *Responsabile architettura*
ing. Barbara Frascari – *Responsabile Edile - BIM Manager*
arch. Claudia Romero – *Layout sanitari e accreditamento*
arch. Lorenzo Morandi – *Progettista involucro e facciate*
arch. Matteo Cacozza – *CDE Manager - Progettista edile*
ing. Luciano Gasparini – *Responsabile strutture e geotecnica*
ing. Giorgio Poggi – *Progettista strutture e antisismica*
ing. Marcello Gusso – *Responsabile imp. meccanici*
ing. Marco Balestrazzi – *Responsabile imp. idrico sanitari*
ing. Davide Messori – *Responsabile imp. elettrici e speciali*
arch. Maria Cristina Fregni – *Responsabile progetto territorio e paesaggio*
ing. Giulio Bechi – *Responsabile progetto antincendio*
ing. Francesco Fatichi – *Responsabile infrastrutture e viabilità*
ing. Stefano Ripari – *Responsabile idrologia e idraulica*
ing. Alfio alberto Castro – *Responsabile rapporto con Enti e Stakeholders*

PROGETTO:
ISMETT2 - Ospedale, Carini (PA)

RESPONSABILE UNICO DEL PROCEDIMENTO: Ing. Fabio Crocchini	*DISEGNATO DA:* PLT
FASE DI PROGETTO: PFTE per CdS	*CONTROLLATO DA:* CRO
TITOLO: Sezione Est-Ovest 1-2	*DATA:* 08/08/2025
	SCALA: 1:200

COMMESSA	*FASE*	*EDIFICIO*	*DISCIPLINA*	*PIANO*	*PROGRESSIVO*	*REVISIONE*
3243	S	1X	AR	SE	551	-

PROTOCOLLO:	IL RICHIEDENTE:	IL PROGETTISTA:

REV	DATA	DIS. DA:	CONTR. DA:	*OGGETTO REVISIONE:*
e				
d				
c				
b				
a				

REVISIONI

C Progetto RPBW - CMR EngineerC Progetto CMR Engineering S.r.l. (L663/41 Art2575)