

ISMETT2

Allegati grafici alla Relazione ai sensi dell'art. 40, comma 3 del D.Lgs. 36/2023

Premessa

Il presente documento costituisce allegato alla “Relazione ai sensi dell'art. 40, comma 3 del D.Lgs. 36/2023”, raccoglie e illustra, attraverso tavole grafiche e schemi progettuali, i principali elementi morfologici, funzionali e tecnologici del progetto del nuovo ospedale ISMETT2, da realizzarsi nel Comune di Carini (PA).

Gli allegati grafici offrono una rappresentazione chiara e immediata delle scelte progettuali che caratterizzano l'intervento, uno strumento fondamentale di trasparenza e condivisione.

La struttura del documento è articolata in due sezioni principali. La prima contiene un corollario di immagini, comprendente viste tridimensionali, assonometrie, utili a comunicare in modo immediato i caratteri architettonici e ambientali – e non solo - dell'intervento.

La seconda sezione presenta una selezione di elaborati grafici ufficiali, prodotti in fase di progettazione definitiva, con l'indicazione puntuale del relativo codice elaborato e titolo.

1. Corollario di immagini

ISMETT2 nel contesto urbano e ambientale


L'immagine evidenzia il rapporto tra l'edificio e il paesaggio naturale circostante, il sistema del verde progettato e la connessione con il contesto urbano e infrastrutturale locale.




Funzioni ospedaliere e flussi distributivi

Separate and differentiated flows

- Logistics | Maintenance
- ▶ Separate logistics entrance
- Automated vertical storage units | Chute System
- Staff
- Inpatients
- Outpatients
- Visitor

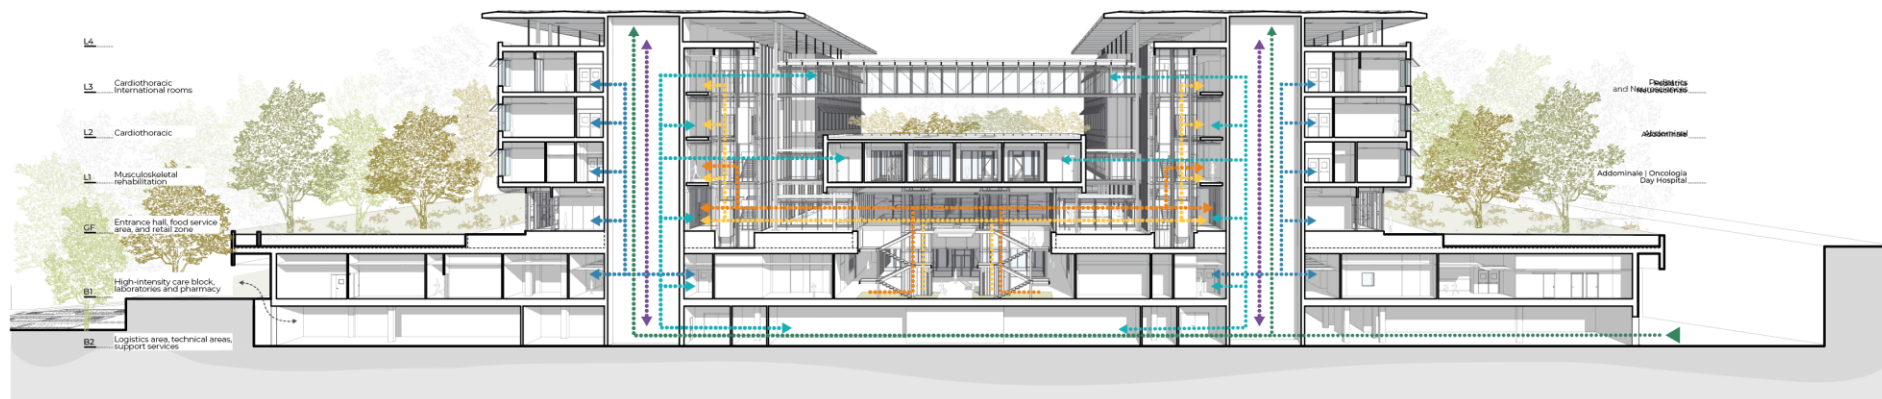

Strategie di sostenibilità e tecnologiche di ISMETT2

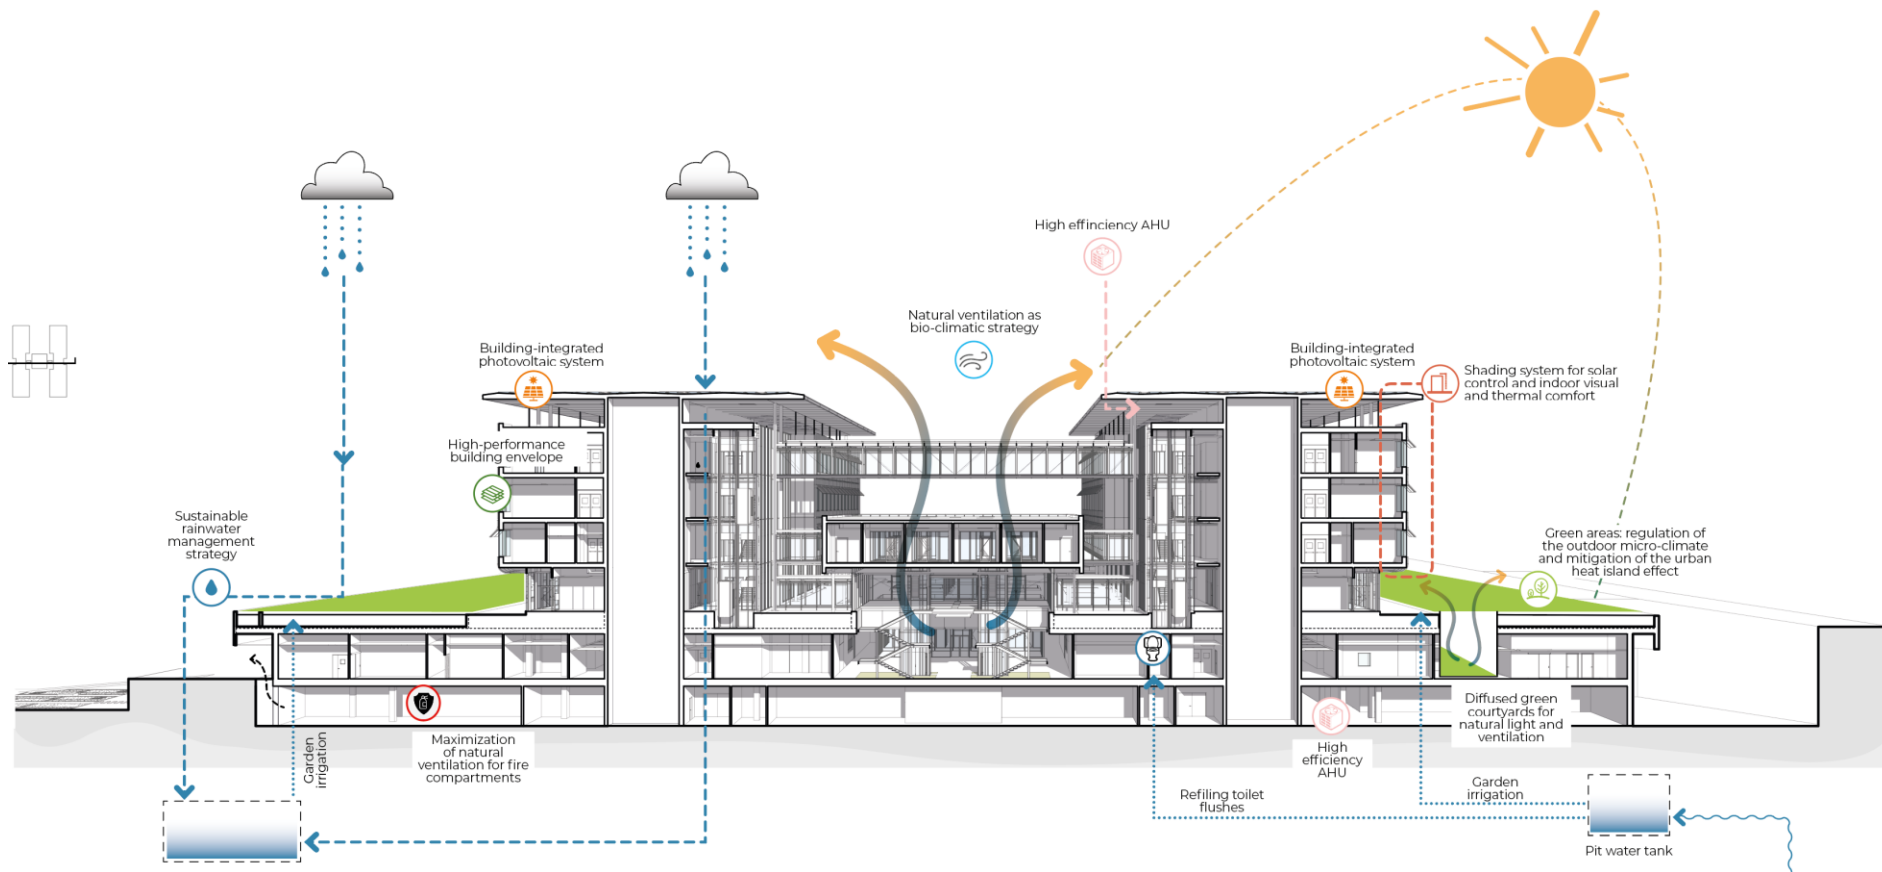


Innovazione digitale e predisposizione per una logistica avanzata

CS Waste and linen Chute System



VSU Automated vertical storage units

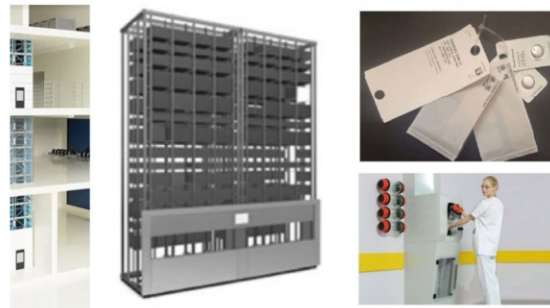

AGV AGV




RPM Remote patient monitoring
WD Wearable devices
NCS Nurse call system
EMR Electronic Medical Record

CS Waste and linen Chute System
VSU Automated vertical storage units

PTS Pneumatic transport system

RMC Remote medical consultation
RT Real Time Location System
VR Virtual reality

AGV AGV

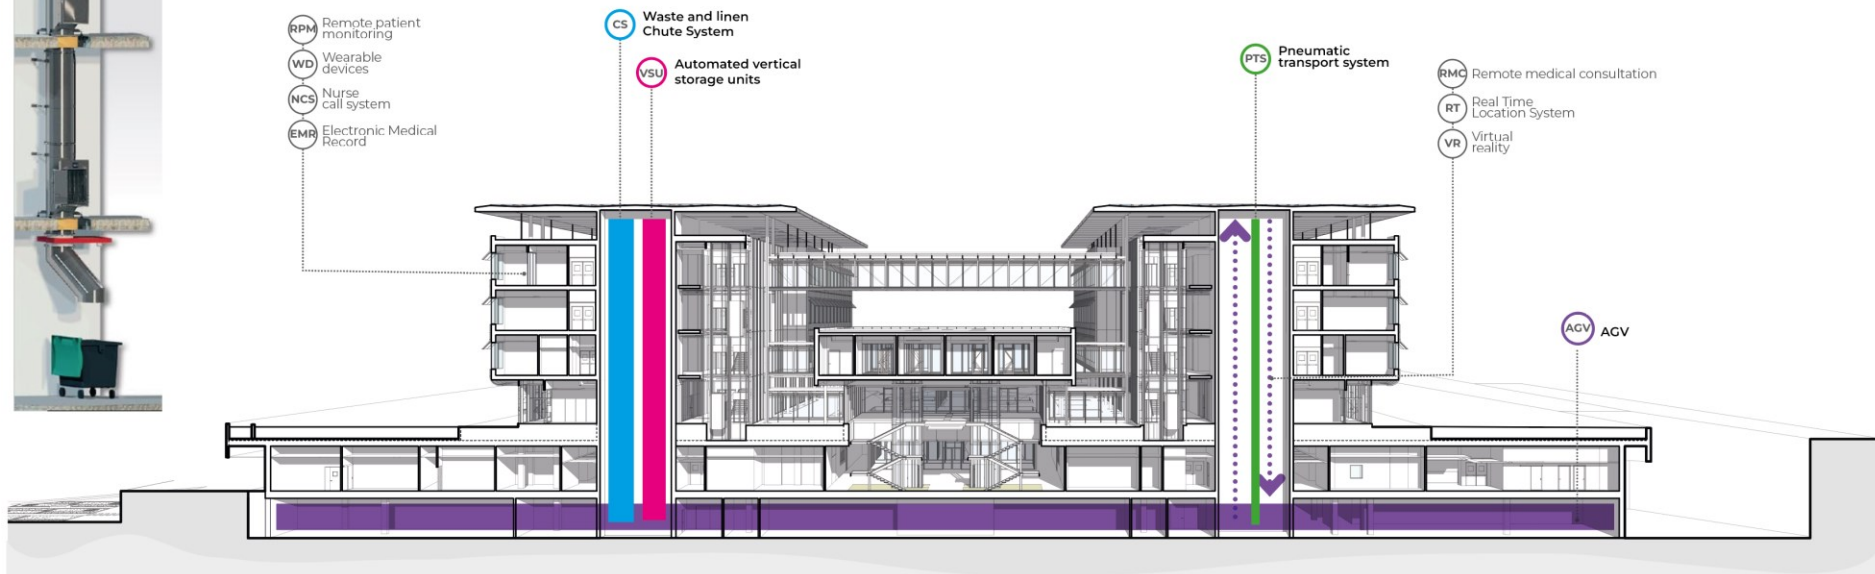

2. Elenco elaborati grafici

00 - GENERALE		
00.02 _ELABORATI GRAFICI GENERALI		
Inquadramento generale	19/07/2022	3243_D_0M_GE_DG_010a
Inquadramento urbanistico e vincoli	19/07/2022	3243_D_0M_GE_DG_011a
Planimetria generale stato di fatto - Rilievo	19/07/2022	3243_D_0M_GE_DG_012a
Planimetria generale di progetto - Inquadramento	08/08/2025	3243_S_0M_GE_DG_013-
Assonometria di Progetto	08/08/2025	3243_S_0M_GE_DG_014-
Planimetria generale di progetto - Attacco a terra	08/08/2025	3243_S_0M_GE_DG_015-
01 – PROGETTO ARCHITETTONICO		
01.02 _MASTERPLAN GENERALE		
Schemi funzionali	08/08/2025	3243_S_0M_AR_LM_010-
Planimetria generale di progetto - Analisi dei flussi	08/08/2025	3243_S_0M_AR_DG_150-
Prospetto Nord -Prospetto Sud	08/08/2025	3243_S_1X_AR_PR_500-
Prospetto Est-Prospetto Ovest	08/08/2025	3243_S_1X_AR_PR_501-
Sezione Nord-Sud 1-2	08/08/2025	3243_S_1X_AR_SE_550-
Sezione Est-Ovest 1-2	08/08/2025	3243_S_1X_AR_SE_551-
01.03 _OSPEDALE		
Prospetto Nord -Prospetto Sud	08/08/2025	3243_S_1X_AR_PR_500-
Prospetto Est-Prospetto Ovest	08/08/2025	3243_S_1X_AR_PR_501-
Sezione Nord-Sud 1-2	08/08/2025	3243_S_1X_AR_SE_550-
Sezione Est-Ovest 1-2	08/08/2025	3243_S_1X_AR_SE_551-
04 - LANDSCAPE/ SISTEMAZIONI ESTERNE		
04.02 _ELABORATI GRAFICI		
PRG - Planimetria d'insieme	08/08/2025	3243_S_AE_LA_DG_012-
PRG - Planimetria paesaggistica Coperture	08/08/2025	3243_S_AE_LA_DG_013-
PRG - Planimetria paesaggistica GF e B1	08/08/2025	3243_S_AE_LA_DG_014-
CNF - Planimetria ante e post operam ulivi esistenti	08/08/2025	3243_S_AE_LA_DG_015-
PRG - Ortofoto di progetto	08/08/2025	3243_S_AE_LA_DG_016-
PRG - Planimetria vegetazione: Piano Arboreo	08/08/2025	3243_S_AE_LA_DG_400-
PRG - Planimetria vegetazione: Piano Arbustivo	08/08/2025	3243_S_AE_LA_DG_410-
PRG - Profili di Progetto	08/08/2025	3243_S_AE_LA_SE_550-