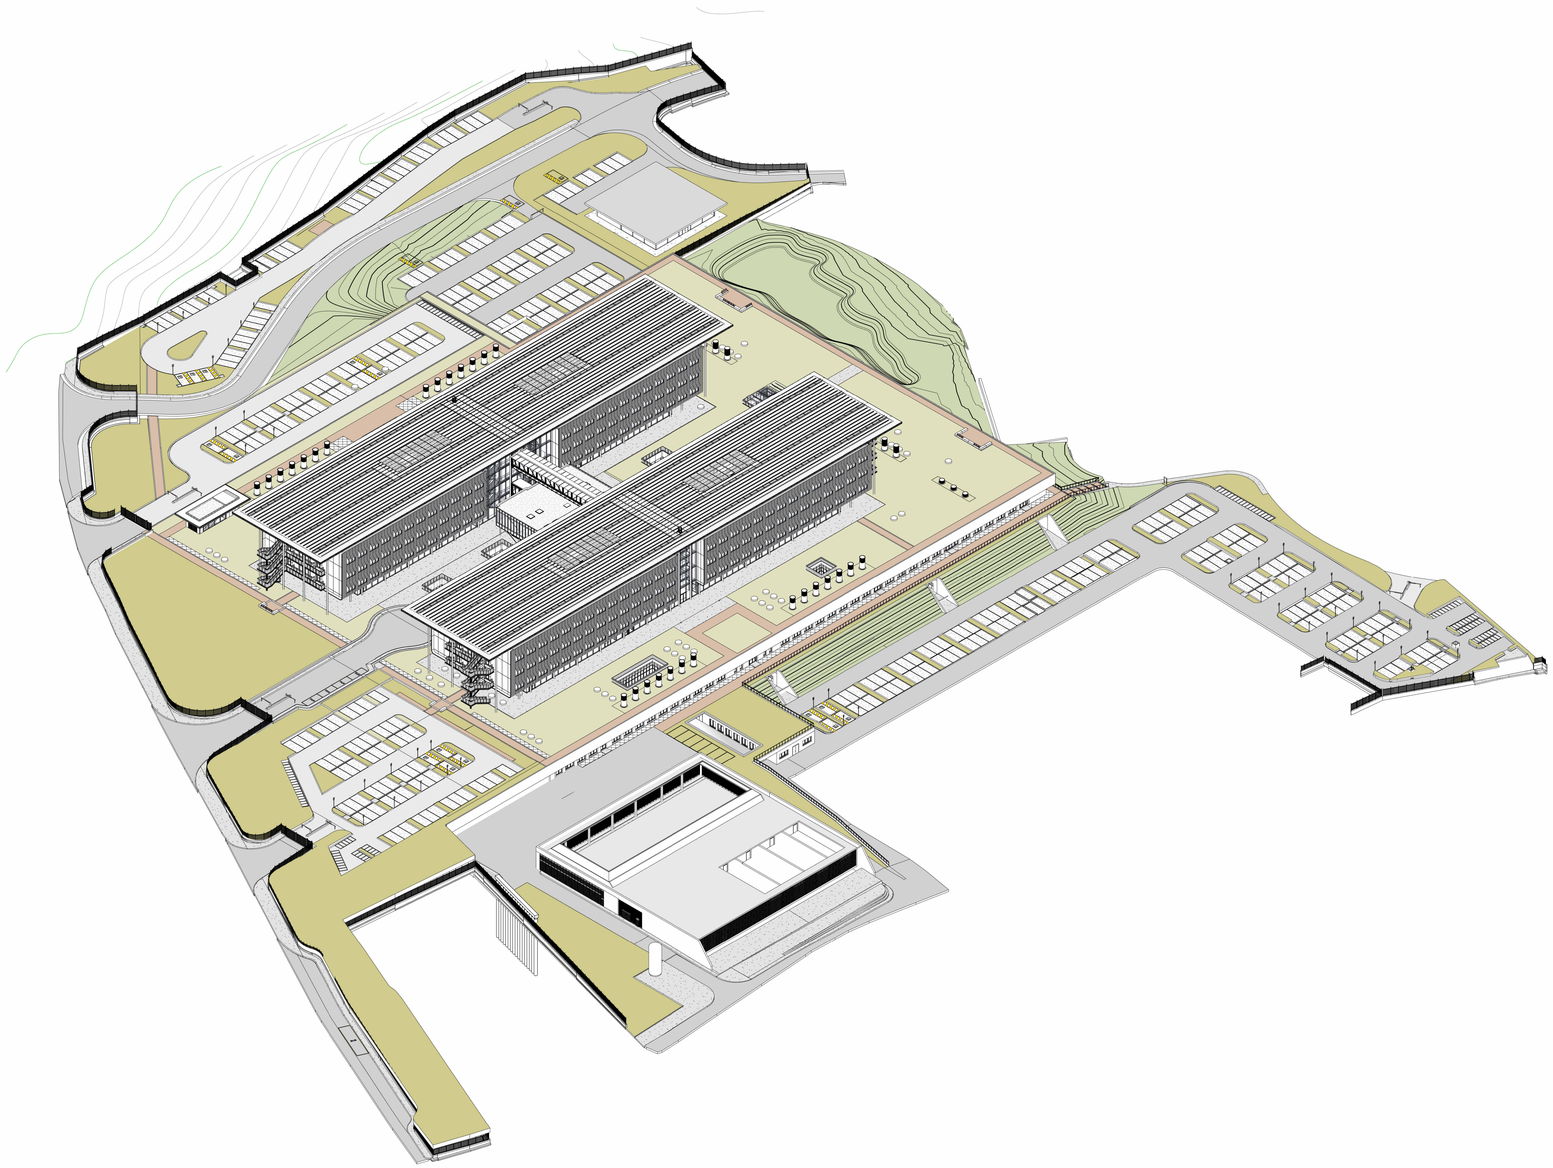

UPMC Italy

Discesa dei Giustizi, 4 - 90133 Palermo
Tel. +39 06 20293305 – Fax. +39 06 20293333
E-mail: info@upmc.it Web: www.upmcitaly.it

ISMETT Istituto di Ricovero e Cura a Carattere Scientifico

Via Ernesto Tricomi, 5 – 90127 Palermo (Italia)
Tel. +39 091 2192111 – Fax. +39 091 2192244
Web: www.ismett.edu

PROGETTISTI - LEAD CONSULTANT

RPBW
RENZO PIANO
BUILDING WORKSHOP

Via P.P. Rubens, 29 – 16158 Genova (Italia)
Tel. +39 010 61771 – Fax. +39 010 6171350
E-mail: genoa@rpbw.com
Web: www.rpbw.com

Arch. Elisabetta Trezzani

PROGETTO CMR
MASSIMO ROJ ARCHITECTS

Via Russoli, 6 - 20143 Milano, Italia
Tel +39.02.584909.1 - Fax +39.02.584909.20
E-mail: azero@progettocmr.com
Web: www.progettocmr.com

Ing. Marco Ferrario

PROGETTISTA PROGETTO ESECUTIVO:

POLITECNICA
building for humans

Via Cattleo Italia, 220 – 41126 Modena
Tel. +39 059 5499021
E-mail: info@politecnica.it
Web: www.politecnica.it

Ing. Giovanni Romiti
Project Manager

arch. Lorenzo Morandi
Progettista Interiori e Iscrizioni

ing. Davide Messori
Responsabile mq. cantiere e piersar.

ing. Angelo Calcozza
CFD Analysis Specialist

arch. Maria Cristina Fregni
Responsabile mq. ambiente e paesaggio

ing. Cristina De Natale
Civil PM e Project and Cost Control Manager

ing. Luciano Gasparini
Responsabile strutture e geotecnica

ing. Giulio Bechi
Responsabile progetto antincendio

arch. Stefano Maffei
Responsabile architettura

ing. Giorgio Poggi
Progettista strutture e antisismica

ing. Francesco Falchi
Responsabile infrastrutture e viabilità

ing. Barbara Frascari
Responsabile Elab - BIM Manager

ing. Marcello Gusso
Responsabile mq. meccanici

ing. Stefano Ripari
Responsabile strategie e direzione

arch. Claudia Romero
Layout architect e accreditamento

ing. Marco Balestrazzi
Responsabile mq. clima-termici

ing. Alfio alberto Castro
Responsabile rapporti con EIA e Stakeholders

PROGETTO:
ISMETT2 - Ospedale, Carini (PA)

RESPONSABILE UNICO DEL PROCEDIMENTO:	DISEGNATO DA:
Ing. Fabio Crocchini	PLT
FASE DI PROGETTO: PFTE per CdS	CONTROLLATO DA: MCF
TITOLO: Asonometria di progetto	DATA: 08/08/2025
	SCALA:

COMMESSA	FASE	EDIFICIO	DISCIPLINA	PIANO	PROGRESSIVO	REVISIONE
3243	S	0M	GE	DG	14	-

PROTOCOLLO:	IL RICHIEDENTE:	IL PROGETTISTA:

REV	DATA	DIS. DA:	CONTR. DA:	OGGETTO REVISIONE:
e				
d				
c				
b				
a				

REVISIONI

C:\Progetto RPBW - CMR Engineer\C Progetto CMR Engineering S.r.l. (L563/41 Art257b)