
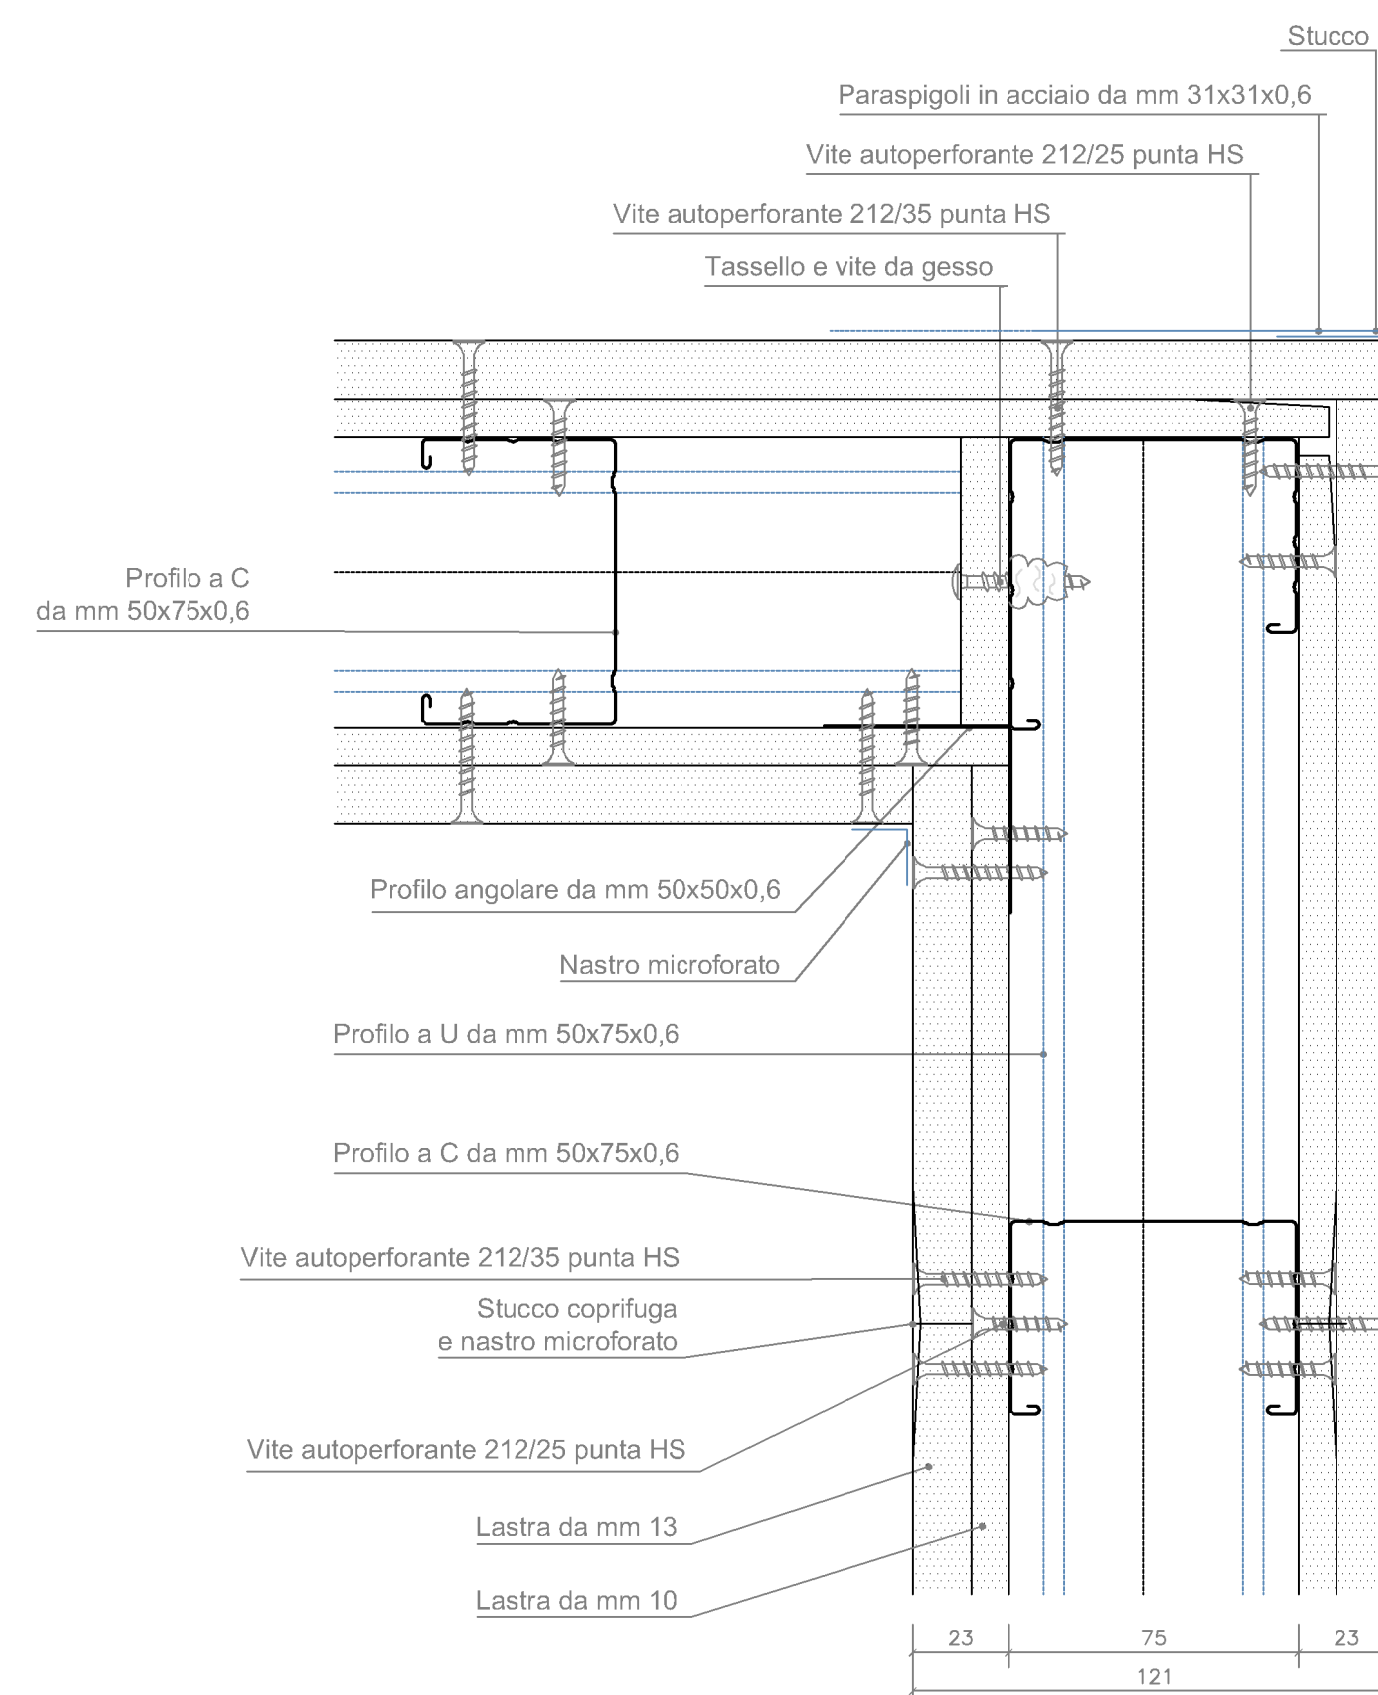
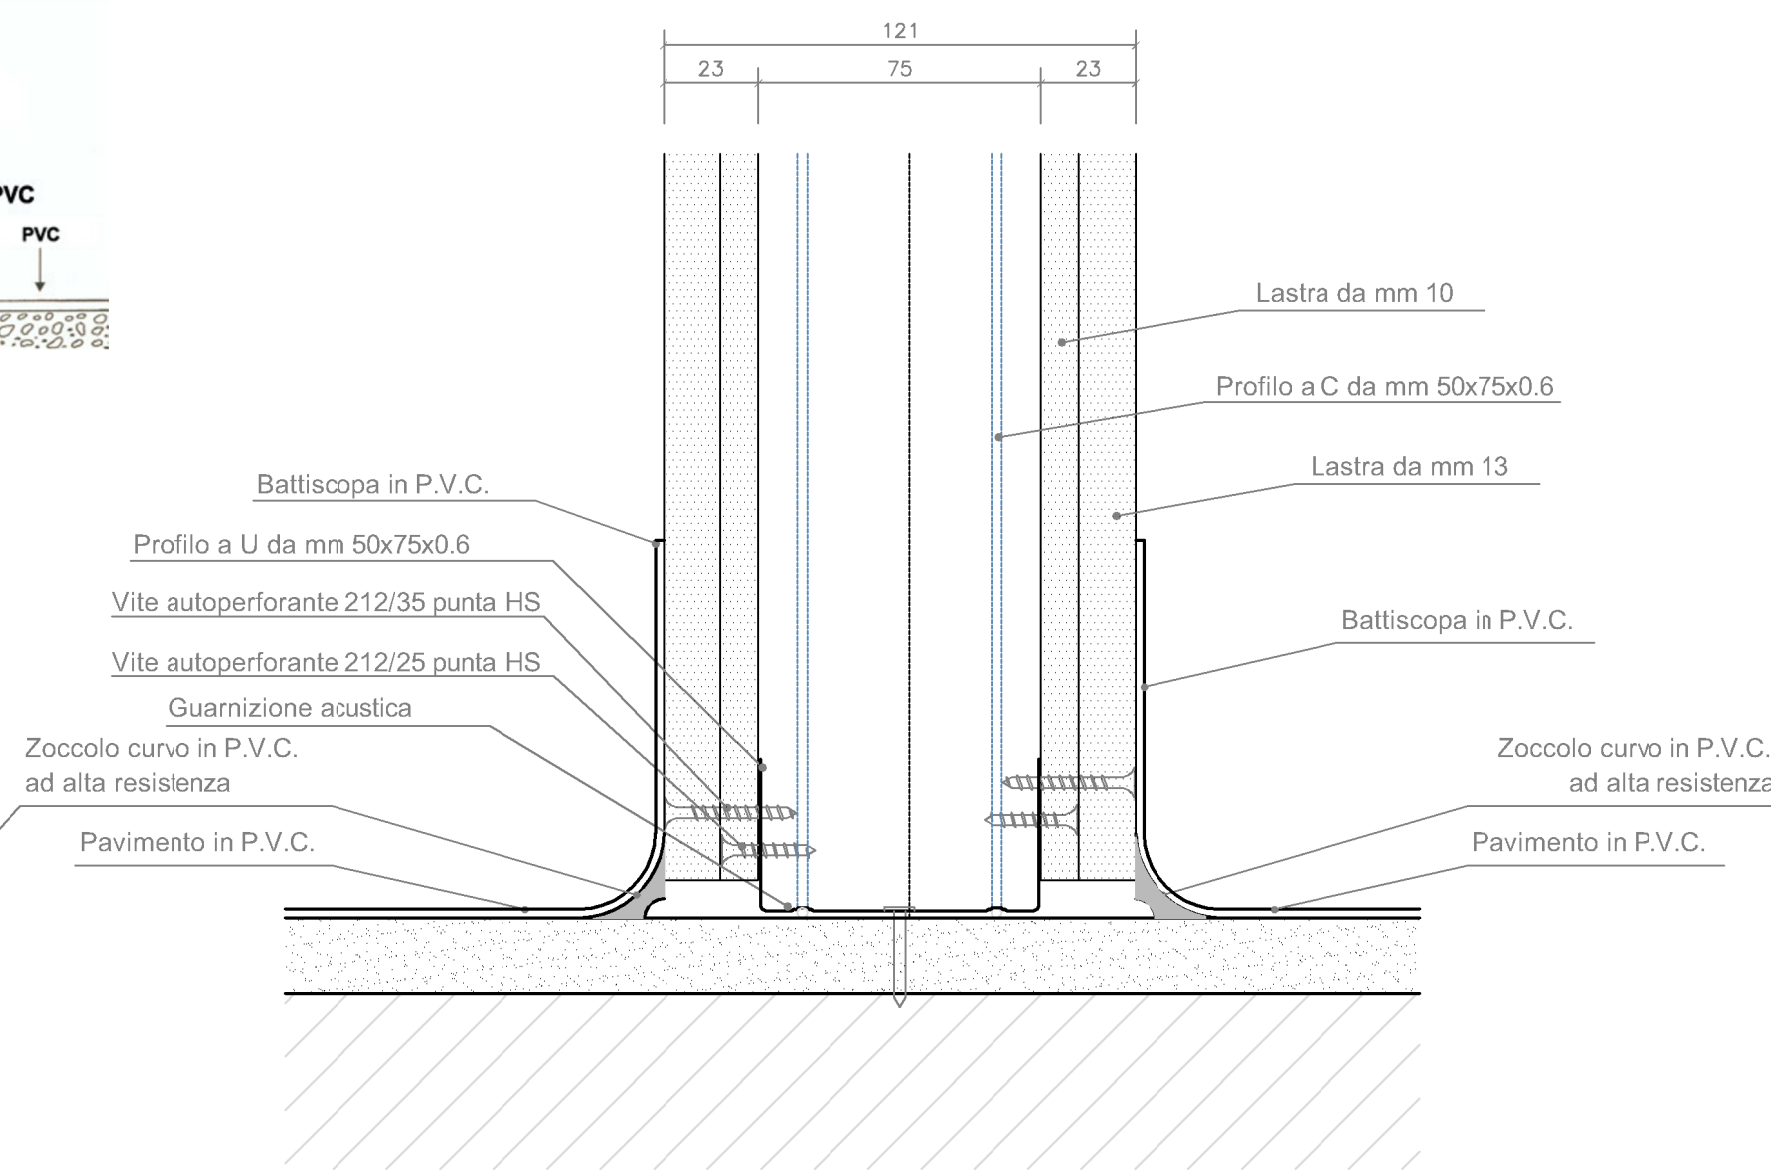
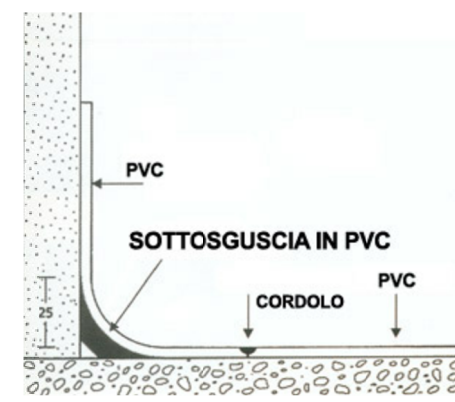
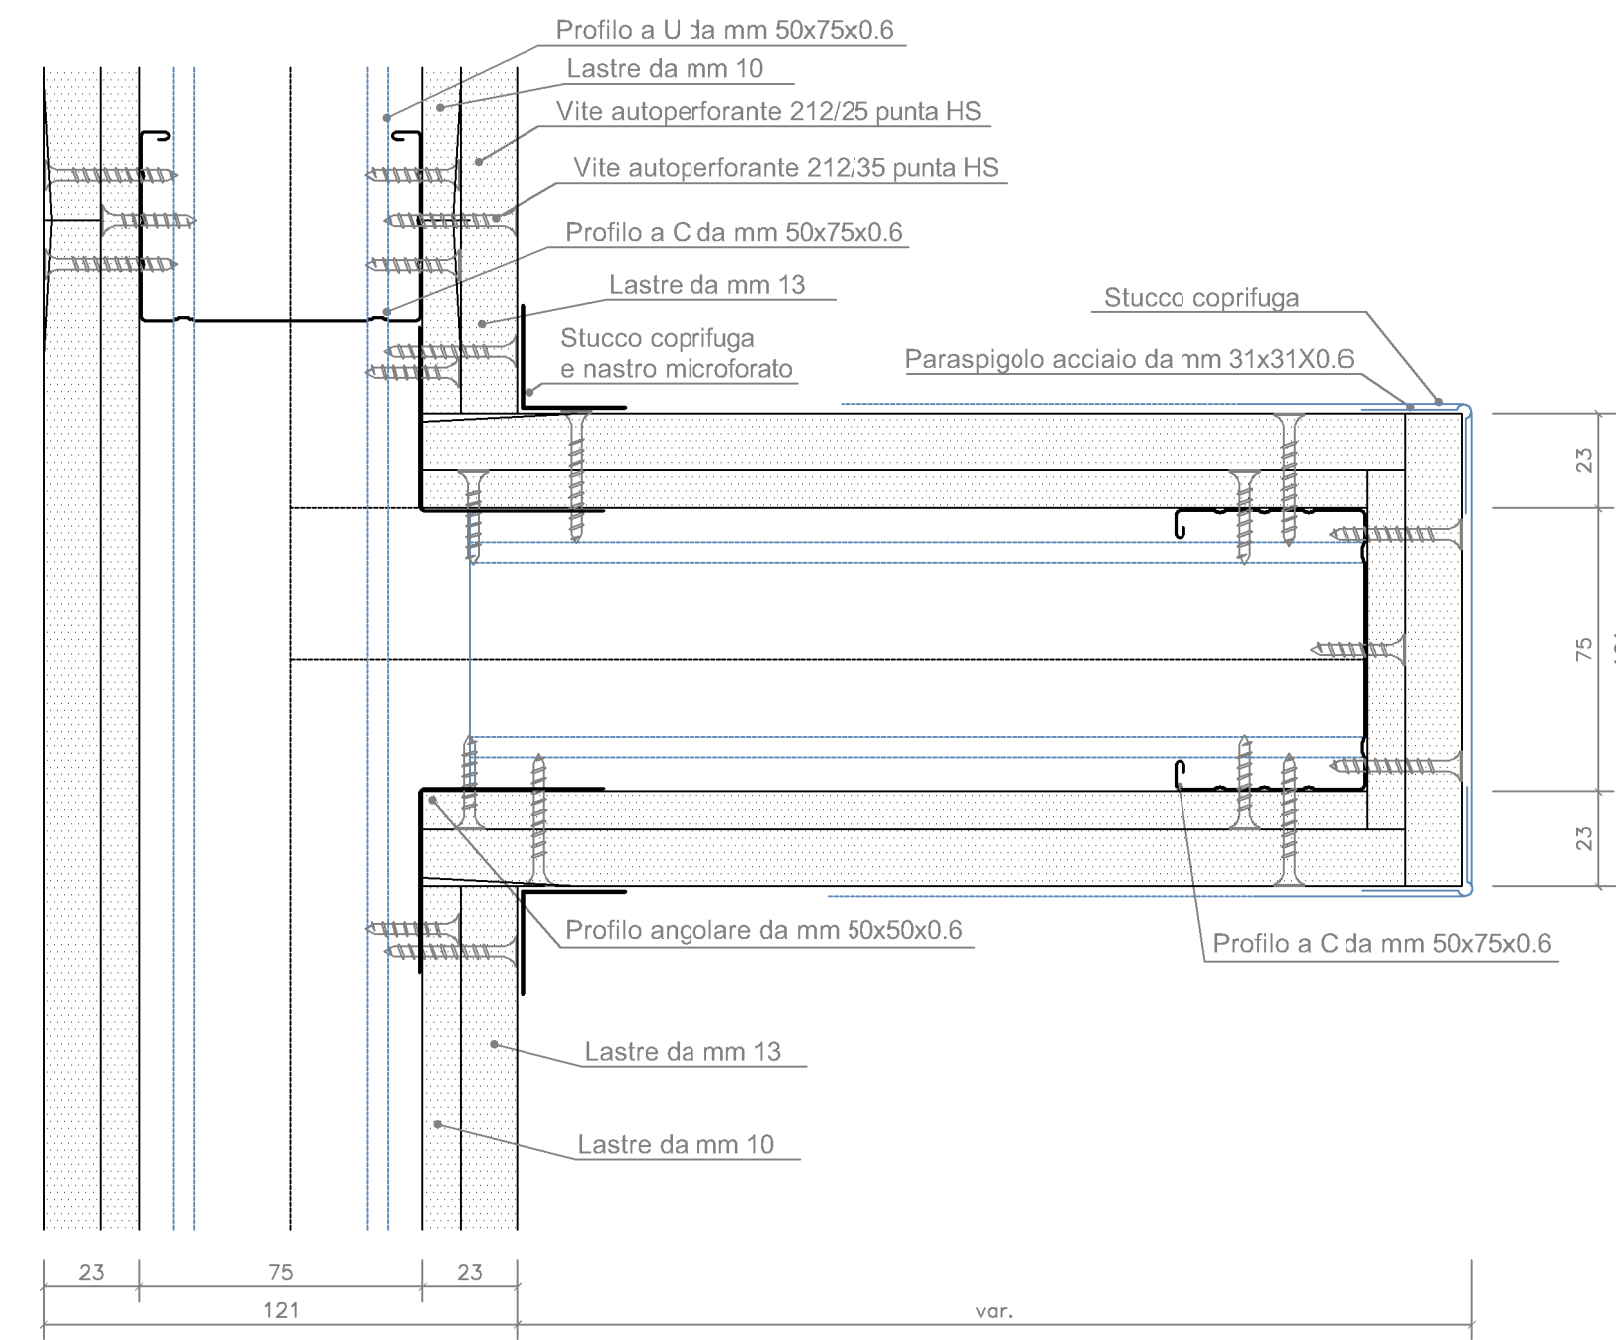


Particolari tramezzi in cartongesso

scala 1: 2

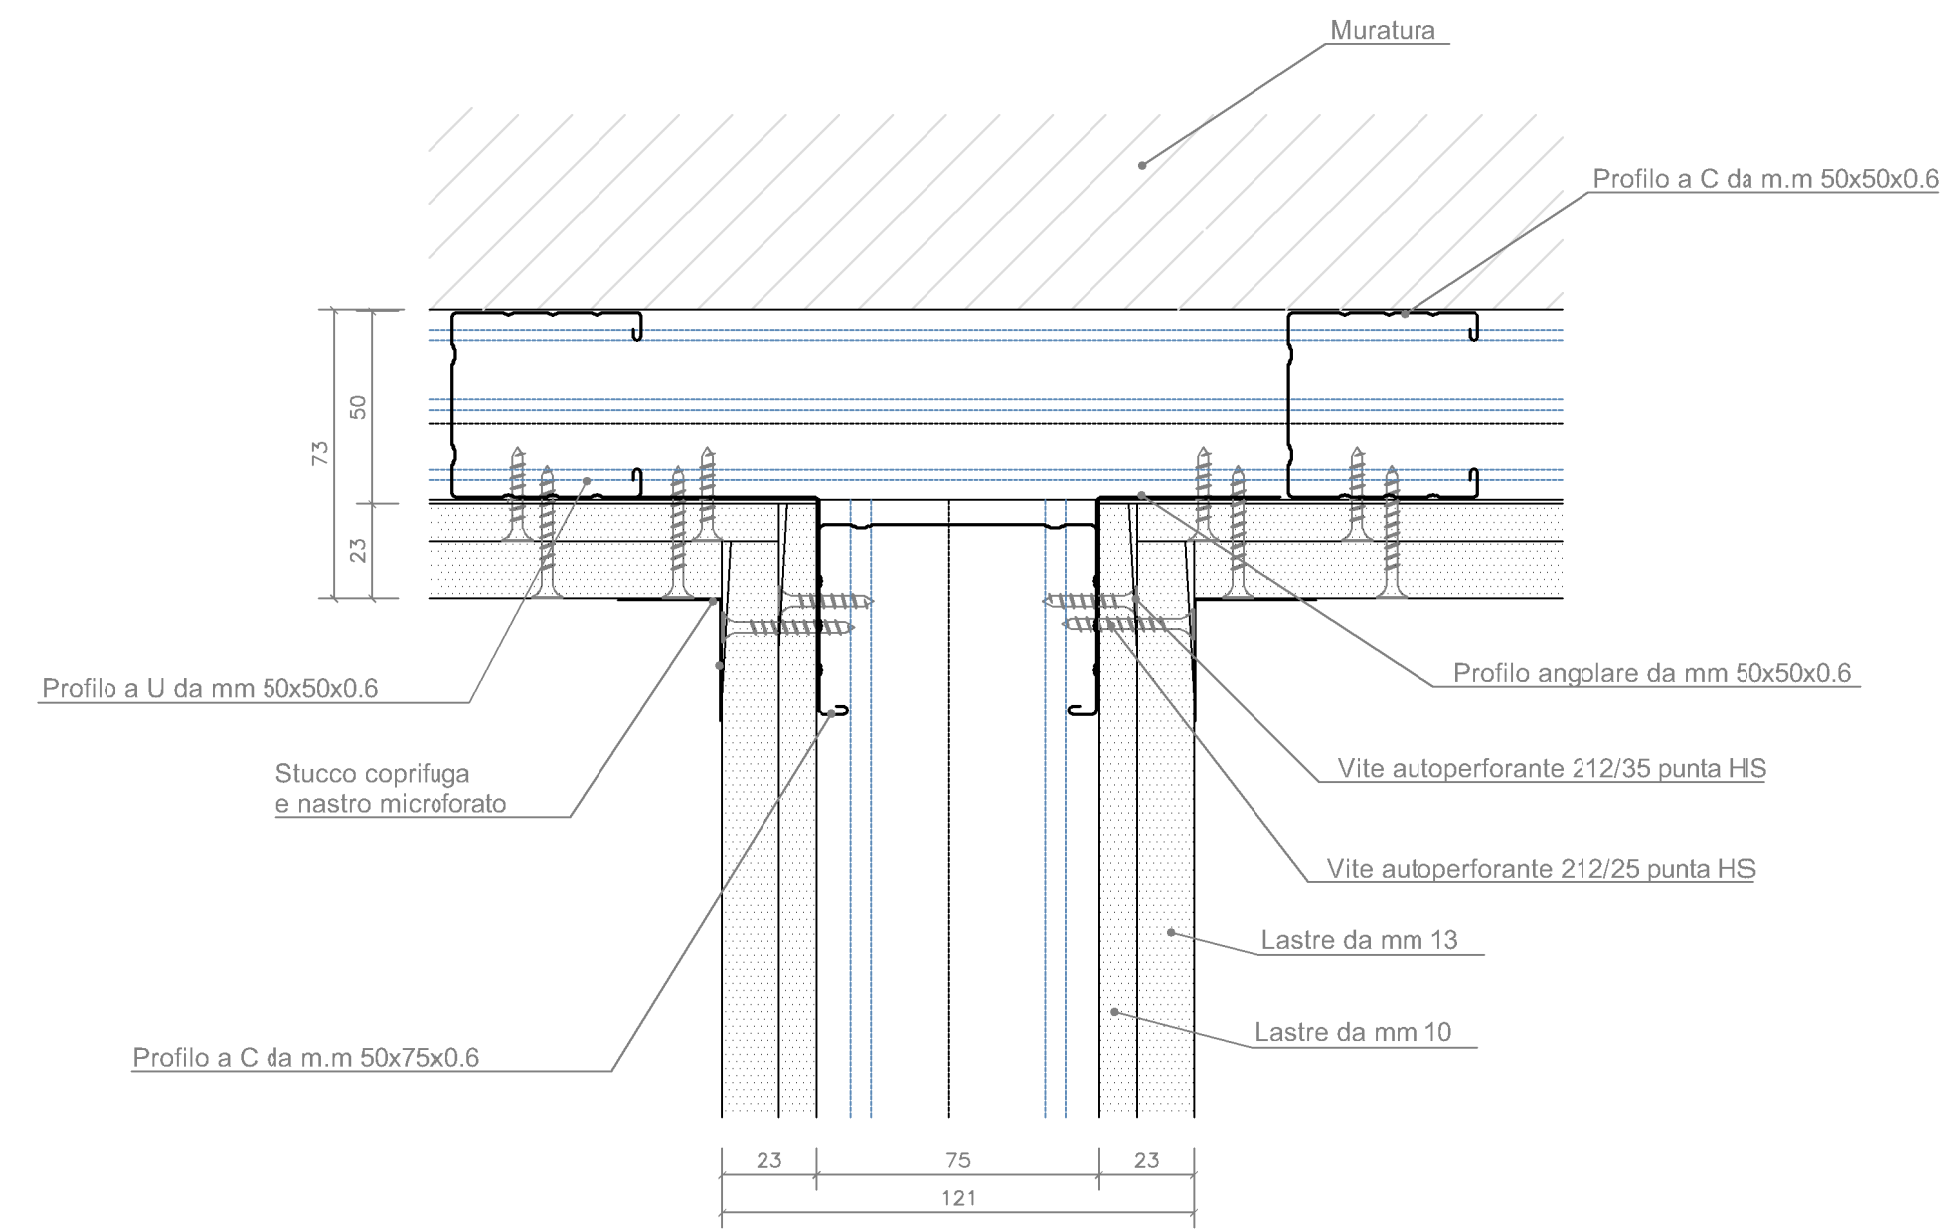

FASI LAVORAZIONE

- 1 - Il pavimento viene incollato lasciando la distanza voluta dal muro
- 2 - Viene incollata la sottosguscia in PVC
- 3 - Taglio con sagoma dello zoccolino
- 4 - Incollaggio dello zoccolino a parete e al pavimento e rimozione dell'eccedenza
- 5 - Saldatura con cordolo dello zoccolino al pavimento
- 6 - Lo zoccolino a "sguscia" ultimato

**ISMETT** Istituto di Ricovero e Cura a Carattere Scientifico

"Potenziamento infrastrutture di ricerca GMP Facility, laboratori di ricerca e servizi diagnostici e terapeutici dell'IRCCS ISMETT"

Progetto per la ristrutturazione e realizzazione di Laboratori interni.

CUP: G76G17000130007

RTP:  
CAPOGRUPPO MANDATARIA  
**PRISMA ENGINEERING s.r.l.**  
Via XI Febbraio, n° 2/A  
35020 Villalora di Saonara (PD)  
Tel. +39 049 8798500  
Web: www.prismaengineering.it



MANDANTI  
**TECNO20 Engineering s.r.l.**  
Via Giuseppe la Farina s. R. n° 91  
98122 Messina (ME)  
Tel. +39 090 2921797



**Arch. Carmelo Barbera**  
Via Minissale, n° 24  
98122 Messina (ME)

PROGETTO ESECUTIVO

OPERE EDILI

ELABORATO:

**PE-ED-PC-3**

TITOLO:

LOTTO 2  
PARTICOLARI COSTRUTTIVI  
Pareti in cartongesso

NOME FILE: PE-ED-PC-3.dwg | SCALA: 1:2 | DATA: 30.07.2018

REV.	DESCRIZIONE	DATA	RED.	VER.
00	PRIMA EMISSIONE	09.07.2018	G. Oteri	F. Oteri