


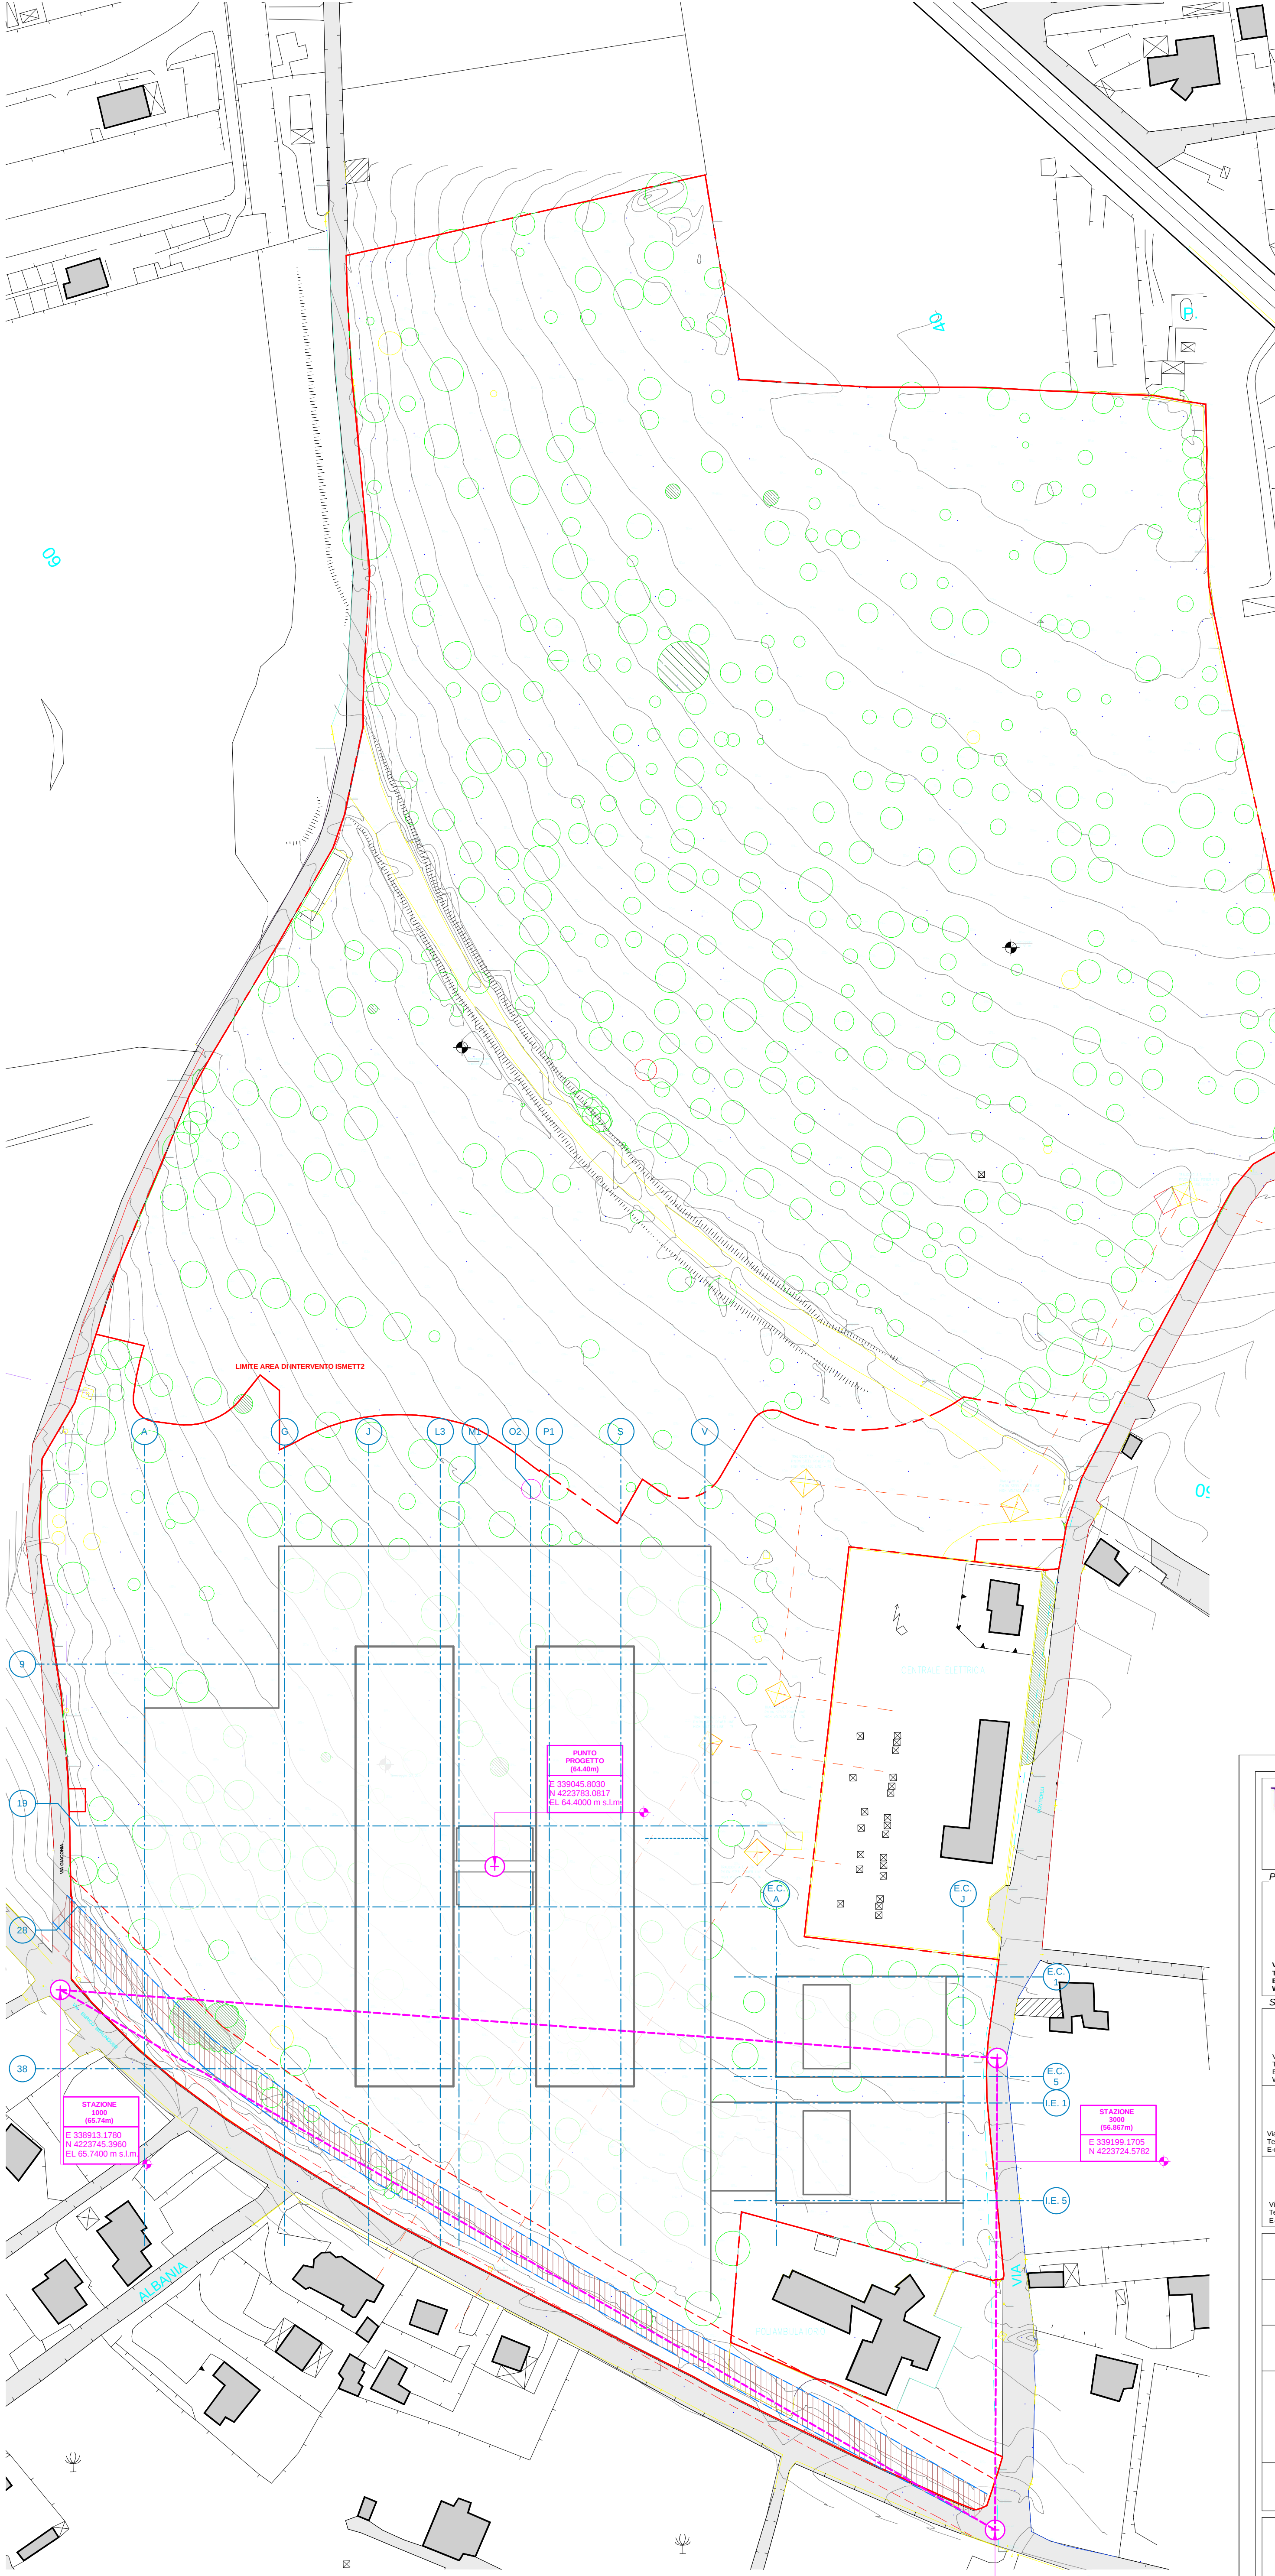


NOTE GENERALI:
La quota 0.00 di progetto è riferita a 64.40m s.l.m.
Tutte le misure sono espresse in mm salvo dove diversamente indicato
Arredi e attrezzature medicali sono rappresentati come riferimento a titolo indicativo, per verifica progettuale di dimensionamento locali e predisposizioni MEP. I relativi costi non sono inclusi nell'importo lavori
Per approfondimento relativo alle attrezzature medicali assunte dai progettisti fare riferimento alla serie elaborati "EQ"
Ogni misura (quota lineare e quota altimetrica) dovrà essere verificata in cantiere. Ogni discrepanza tra quote parziali e quote totali sono da attribuire agli arrotondamenti dei decimali.
L'Appaltatore è tenuto ad un accurato controllo del disegno ed a segnalare eventuali inesattezze, incompletezze o discordanze tra il presente elaborato e una qualsiasi norma di Legge.
L'inadempienza a tale obbligo comporterà la relativa e completa responsabilità dell'Appaltatore.
L'elaborazione del presente disegno non esonererà l'Appaltatore dalla sua responsabilità per eventuali errori e omissioni e/o, comunque, per vizi delle opere.
Non scalare il disegno che dovrà essere sempre stampato alla scala indicata
Per la comprensione dei simboli grafici utilizzati ed i codici degli elementi tecnici fare riferimento al documento serie 3243_D_OM_AR_DO_000a

- NOTE TAVOLE INQUADRAMENTI:**
- Limite di proprietà
 - Nuova recinzione di progetto
 - - - Area di proprietà della Municipalità di Palermo, di cui Rimed ha servitù di passaggio*.
Attraversamento acquedotto interrato "Jato"
 - - - Fascia di rispetto acquedotto di 5m

- NOTE TAVOLA RILIEVO:**
- RECINZIONE CON PALETTI IN CLS E RETE METALLICA H=2.00M
 - MURO A SECCO
 - MURO IN CLS
 - MURO IN CLS E RETE METALLICA
 - MURO IN PIETRE
 - RECINZIONE IN PALETTI IN FERRO E RETE METALLICA
 - MURO IN PIETRA E RETE METALLICA
 - VEGETAZIONE SPONTANEA
 - - - LINEA TELEFONICA AEREA
 - - - LINEA ALTA TENSIONE AREA
 - - - LINEA MEDIA TENSIONE AREA
 - ALBERO D'ULIVO
 - CESPUGLIO
 - ALBERO DI PERO SELVATICO
 - ALBERO DI MANDORLO SELVATICO
 - SERVITU' RETE IDRICA INTERRATA
 - SONDAGGIO

TABELLA COORDINATE:	
-----	TRACCIATO COORDINATE DI RIFERIMENTO
PUNTO PROGETTO	X (E/W) = 339045.8030 m Y (N/S) = 4223783.0817 m Z = 0.00 m UTM33 = 64.40 m
STAZIONE 1000	X (E/W) = 338913.1780 m Y (N/S) = 4223745.3960 m Z = 1.34 m UTM33 = 65.74 m
STAZIONE 2000	X (E/W) = 339198.4990 m Y (N/S) = 4223580.5296 m Z = -3.575 m UTM33 = 60.825 m
STAZIONE 3000	X (E/W) = 339199.1705 m Y (N/S) = 4223724.5762 m Z = -7.533 m UTM33 = 56.867 m
Il presente elaborato fa riferimento al rilievo topografico, georeferenziato in UTM33, fornito dal cliente alla data del 12 Aprile 2021.	

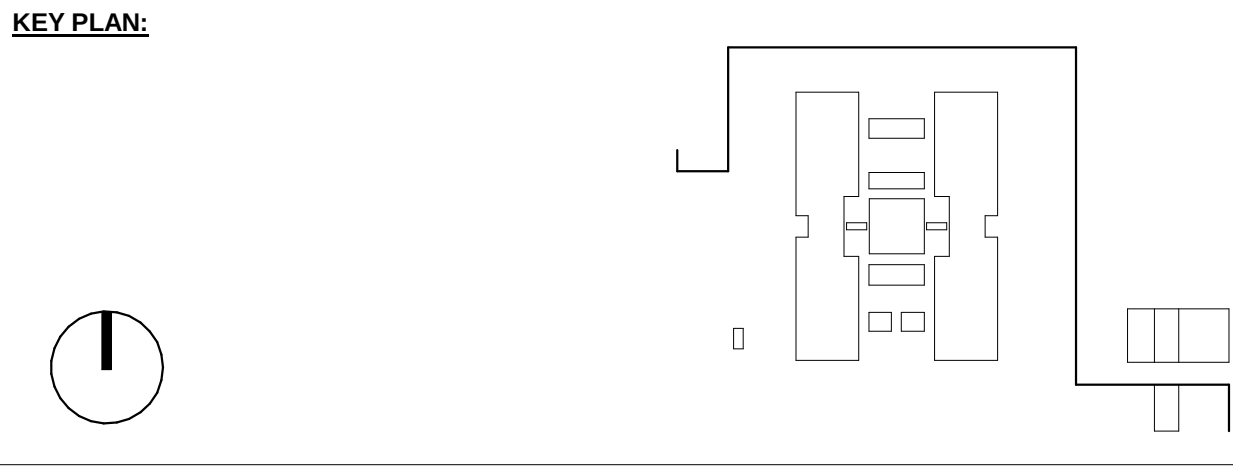

UPMC Italy

Discesa dei Giudici, 4 - 90133 Palermo
Tel. +39 06 20393300 - Fax. +39 06 20393333
E-mail: info@upmc.it Web: www.upmc.it

ISMETT

Via Ernesto Tricomi, 5 - 90127 Palermo (Italia)
Tel. +39 091 2182111 - Fax. +39 091 2182244
Web: www.ismett.edu

PROGETTISTI - LEAD CONSULTANT

RPBW
RENZO PIANO
BUILDING WORKSHOP

Via P.P. Rubens, 29 - 16158 Genova (Italia)
Tel. +39 010 617111 - Fax. +39 010 6171350
E-mail: info@rpbw.com Web: www.rpbw.com

Arch. Elisabetta Trezzani



PROGETTO CMR
MASSIMO ROJ ARCHITECTS

Ing. Marco Ferrario

SUB-CONSULENTI:

BURO MILAN
Via Thaon di Revel, 21 - 20159 Milano (Italia)
Tel. +39 02 36 78899 - Fax. +39 02 36 78892
E-mail: info@buro-milan.com Web: www.buro-milan.com

Deerns
Via Guglielmo Silva, 36 - 20145 Milano (Italia)
Tel. +39 02 56490911 - Fax. +39 02 56490920
E-mail: milano@deerns.com Web: www.deerns.it

AG&P greenscape
Via Savona, 50 - 20144 Milano (Italia)
Tel. +39 02 42 290252
E-mail: info@agp.it Web: www.agp.it

bim factory
Digital Consulting
Via Franco Russoli, 6 - 20143 Milano (Italia)
Tel. +39 0362 1590217
E-mail: info@bimfactory.it Web: www.bimfactory.it

de cola associati
architettura ingegneria
Viale della Libertà, 41 - 00121 Messina (Italia)
Tel. +39 090 360097 - Fax. +39 090 5729504
E-mail: studio@decolaclassicali.it Web: www.decolaclassicali.it

AURO
Viale del Fante, 6 - 97100 Ragusa (Italia)
Tel. +39 0932 681837
E-mail: info@euro.it Web: www.euro.it

SM & Co.
Via Graciani, 4 - 20145 Milano (Italia)
Tel. +39 02 83937473
E-mail: info@studiosmiretta.org Web: www.studiosmiretta.org

SAFETY FIRE
Via Manfredonia, 4 - 20142 Milano (Italia)
Tel. +39 02 8622313
E-mail: g.cocchini@safety-fire.it Web: www.safety-fire.it

PROGETTO:

ISMETT2 - Ospedale, Carini (PA)

RESPONSABILE UNICO DEL PROCEDIMENTO:

Ing. Fabio Crocchini

FASE DI PROGETTO:

Progetto Definitivo

TITOLO:

Inquadramento generale stato di fatto - Rilievo

DESEGNATO DA:

GPS

CONTROLLATO DA:

STR

DATA:

19/07/22

SCALA:

1 : 1000

COMMESSA	FASE	EDIFICIO	DISCIPLINA	PIANO	PROGRESSIVO	REVISIONE
3243	D	OM	GE	DG	012	a

PROTOCOLLO:				IL RICHIEDENTE:		IL PROGETTISTA:	
e							
d							
c							
b							
a	30/03/23	GPS	STR	Revisione generale			
REV	DATA	DIS. DA:	CONTR. DA:	OGGETTO REVISIONE:			
REVISIONI							