


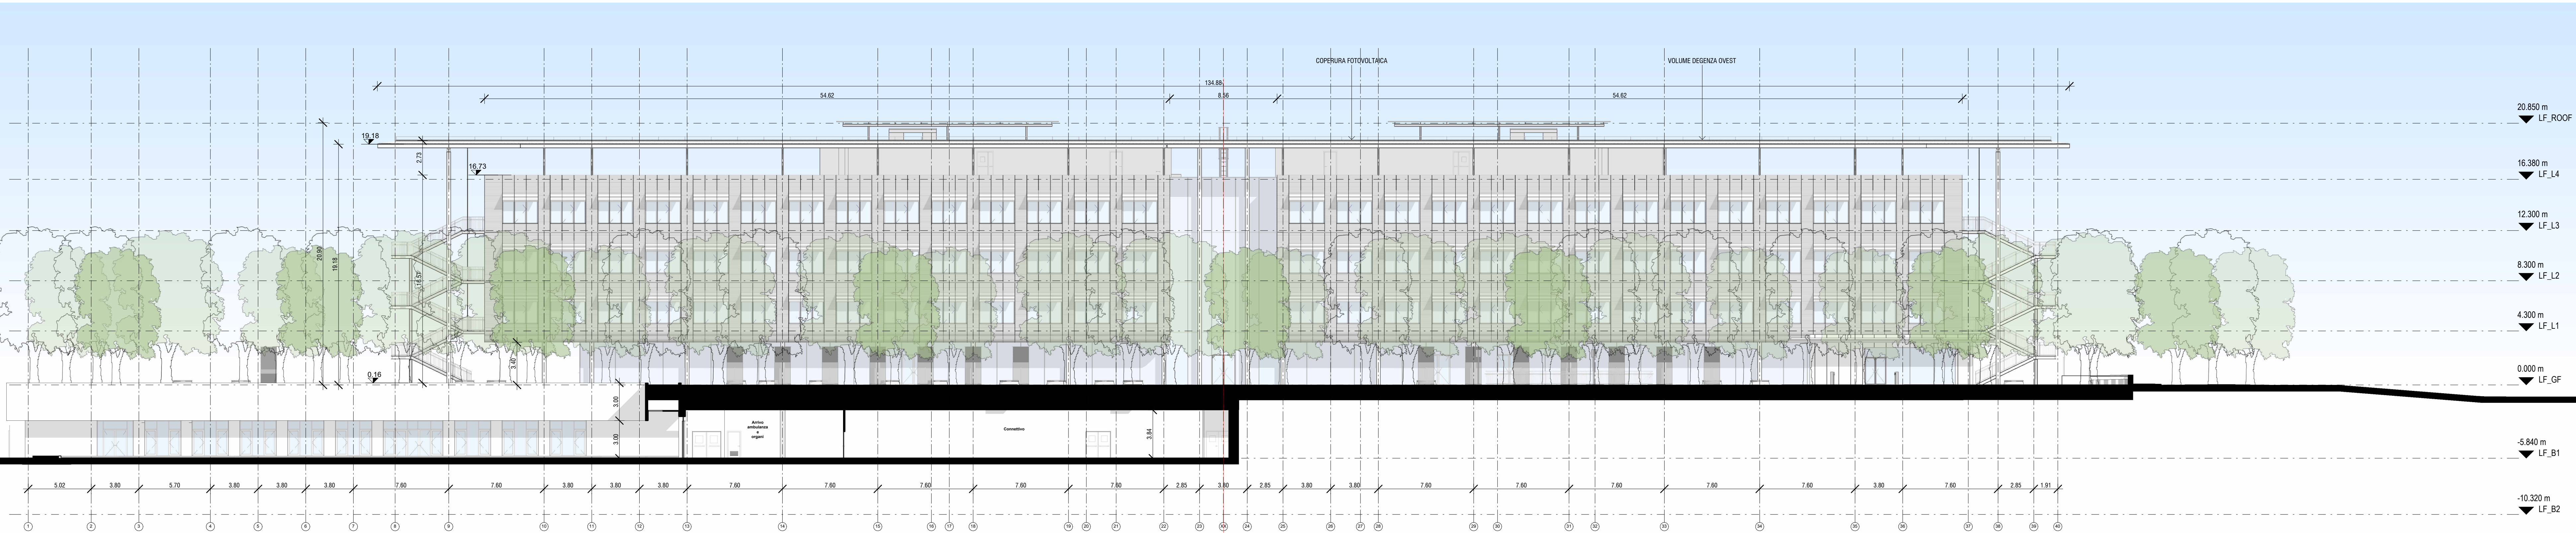


Prospetto Est
scala - 1 : 200



Prospetto Ovest
scala - 1 : 200

KEYPLAN

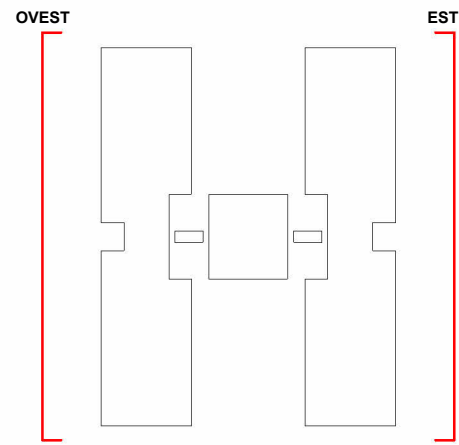

NOTE GENERALI:

La quota 0.00 di progetto è riferita a 64.40m s.l.m.

Per la posizione e la tipologia delle alterture del parco, fare riferimento agli elaborati specifici:
3243_S_AE_LA_DG_014 - 3243_S_AE_LA_DG_400 - 3243_S_AE_LA_DG_410

LEGENDA SIMBOLOGIA GENERALE:

Quota altimetrica pavimento finito (Sezione)

Asse di mezz'aria

Callout di tavola

Quota lineare

Asse Strutturali di progetto

N° vista
Codice Vista

INDICATORE DI VISTA

Nome vista

scala - 1:100

UPMC Italy

Direzione del Progetto - 6 - 90122 Palermo (Italia)
Tel. +39 091 2333333 - Fax. +39 091 2333333
E-mail: info@upmc.it Web: www.upmcitaly.it

ISMETT Istituto di Ricerche
e Cura a Carattere
Scientifico

Via Erosario Tricomi, 5 - 90127 Palermo (Italia)
Tel. +39 091 2333111 - Fax. +39 091 2332244
Web: www.ismett.edu

PROGETTISTI - LEAD CONSULTANT

RPBW
RENZO PIANO
BUILDING WORKSHOP

Via P. P. Rubens, 29 - 10128 Genova (Italia)
Tel. +39 010 617111 - Fax. +39 010 6171350
E-mail: info@rpbw.com Web: www.rpbw.com

Arch. Elisabetta Trezzani



PROGETTO CMR
MASSIMO ROJ ARCHITECTS

Ing. Marco Ferraro

PROGETTISTA PROGETTO ESECUTIVO:

POLITECNICA
building for humans

Via Galileo Galilei, 220 - 41126 Modena
Tel. +39 059 354627
E-mail: info@politecnica.it
Web: www.politecnica.it

Ing. Giovanni Romiti
Project Manager

Ing. Cristina De Natale
Vice Project Manager

Ing. Stefano Maffei
Project Architect

Ing. Barbara Frascari
Project Architect

Ing. Claudio Romero
Project Architect

Arch. Lorenzo Morandi
Project Architect

Arch. Matteo Carozza
Project Architect

Ing. Luciano Gasparini
Project Architect

Ing. Giorgio Poggi
Project Architect

Ing. Marcello Gussio
Project Architect

Ing. Marco Balestrazzi
Project Architect

Ing. Davide Messori
Project Architect

Arch. Maria Cristina Fregni
Project Architect

Ing. Giulio Bechi
Project Architect

Ing. Francesco Falchi
Project Architect

Ing. Stefano Ripari
Project Architect

Ing. Alfio Alberto Castro
Project Architect

PROGETTO:

ISMETT2 - Ospedale, Carini (PA)

RESPONSABILE UNICO DEL PROCEDIMENTO:

Ing. Fabio Crocchini

FASE DI PROGETTO:

PFTE per CdS

TITOLO:

Prospetto Est-Prospetto Ovest

SCALA:

1:200

COMMESSA

3243

FASE

S

EDIFICIO

1X

DISCIPLINA

AR

PIANO

PR

PROGRESSIVO

501

REVISIONE

-

DISEGNATO DA:

PLT

CONTROLLATO DA:

CRO

DATA:

08/08/2025

REVISIONE

-

PROTOCOLLO:

IL RICHIEDENTE:

IL PROGETTISTA:

REV

DATA

DIS. DA:

CONTR. DA:

OGGETTO REVISIONE:

REVISIONI