



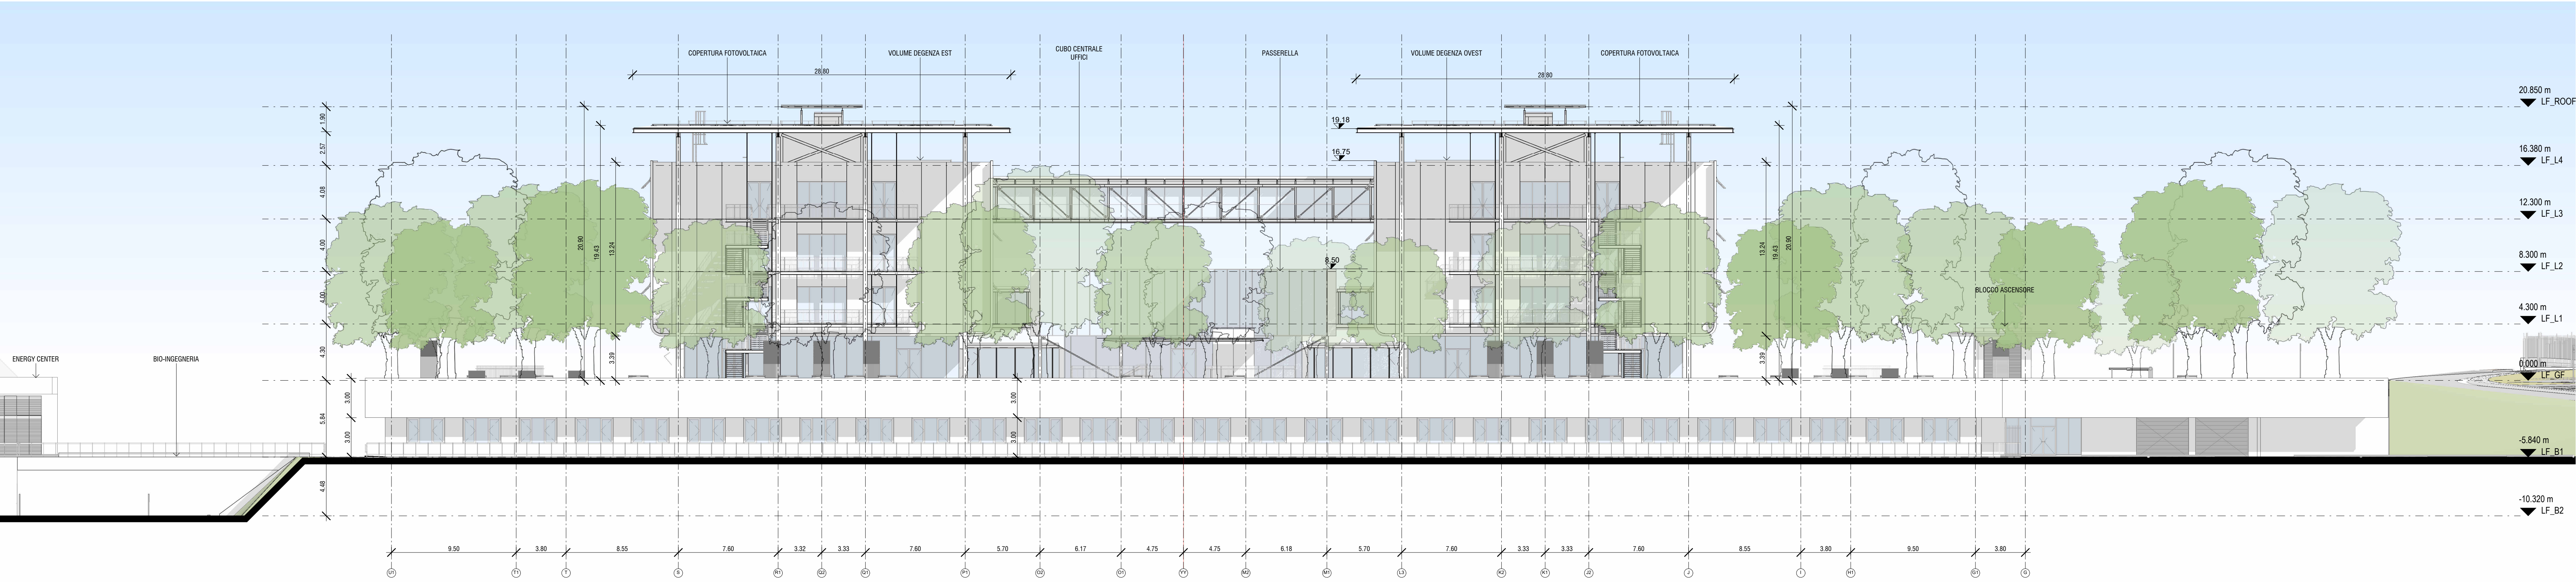


Prospetto Nord
scala - 1:200



Prospetto Sud
scala - 1:200


KEYPLAN

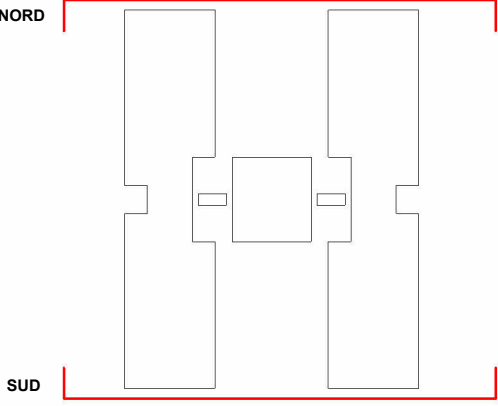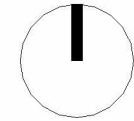

NOTE GENERALI:

La quota 0.00 di progetto è riferita a 64.40m s.l.m.
Per la posizione e la tipologia delle alture del parco, fare riferimento agli elaborati specifici:
3243_S_AE_LA_DG_014 - 3243_S_AE_LA_DG_400 - 3243_S_AE_LA_DG_410

LEGENDA SIMBOLOGIA GENERALE:

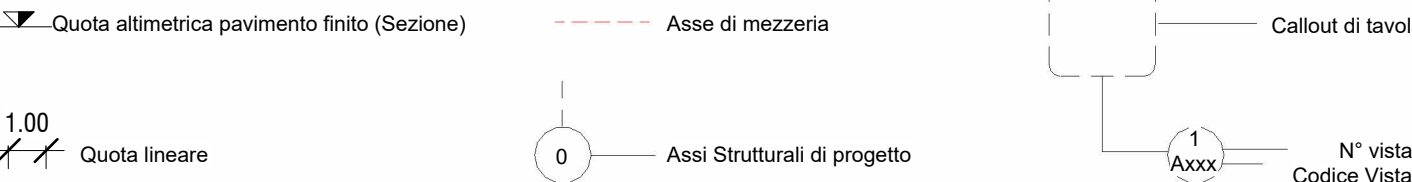

INDICATORE DI VISTA

Nome vista
scala - 1:100

UPMC Italy

Direzione del Progetto - 20132 Palermo
Tel. +39 091 2033333 - Fax. +39 091 2033333
E-mail: info@upmc.it Web: www.upmcitaly.it

ISMETT

Istituto di Ricovero
e Cura a Carattere
Scientifico
Via Enea 100, 90127 Palermo (Italia)
Tel. +39 091 2181111 - Fax. +39 091 2182244
Web: www.ismett.edu

PROGETTISTI - LEAD CONSULTANT

RPBW
RENZO PIANO
BUILDING WORKSHOP

Via P. P. Rubens, 29 - 10128 Genova (Italia)
Tel. +39 010 61711 - Fax. +39 010 6171350
E-mail: info@rpbw.com Web: www.rpbw.com

Arch. Elisabetta Trezzani



PROGETTO CMR
MASSIMO ROJ ARCHITECTS

Ing. Marco Ferraro

POLITECNICA
building for humans

Via Galvani, 220 - 41128 Modena
Tel. +39 059 356027
E-mail: info@politecnica.it
Web: www.politecnica.it

Ing. Giovanni Romiti
Project Manager

arch. Lorenzo Morandi
Project Manager

ing. Davide Messori
Project Manager

ing. Cristina De Natale
Project Manager

arch. Matteo Caccozza
Project Manager

arch. Maria Cristina Fregni
Project Manager

ing. Stefano Maffei
Project Manager

ing. Luciano Gasparini
Project Manager

ing. Giulio Bechi
Project Manager

ing. Barbara Frascari
Project Manager

ing. Marcello Guiso
Project Manager

ing. Francesco Falchi
Project Manager

ing. Claudio Romero
Project Manager

ing. Marco Balestrazzi
Project Manager

ing. Stefano Ripari
Project Manager

PROGETTO:

ISMETT2 - Ospedale, Carini (PA)

RESPONSABILE UNICO DEL PROCEDIMENTO:

Ing. Fabio Crocchini

FASE DI PROGETTO:

PFTE per CdS

TITOLO:

Prospetto Nord-Prospetto Sud

SCALA:

1:200

COMMESSA

3243

FASE

S

EDIFICIO

1X

DISCIPLINA

AR

PIANO

PR

PROGRESSIVO

500

REVISIONE

-

PROTOCOLLO:

IL RICHIEDENTE:

IL PROGETTISTA:

OGGETTO REVISIONE:

REVISIONI