



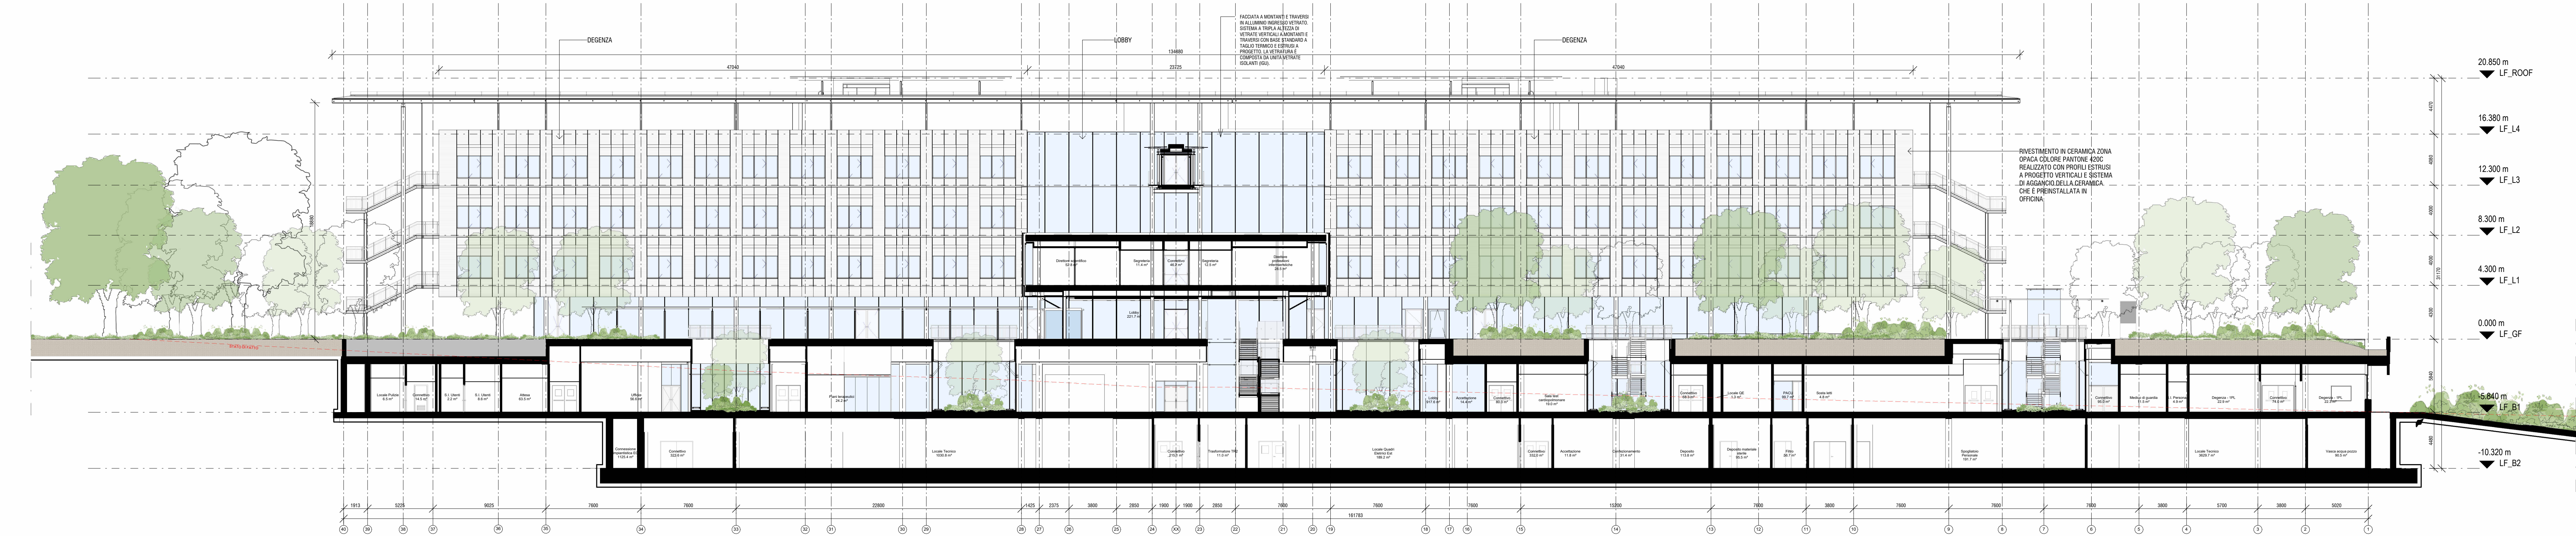


Sezione Nord-Sud 1
scala - 1:200

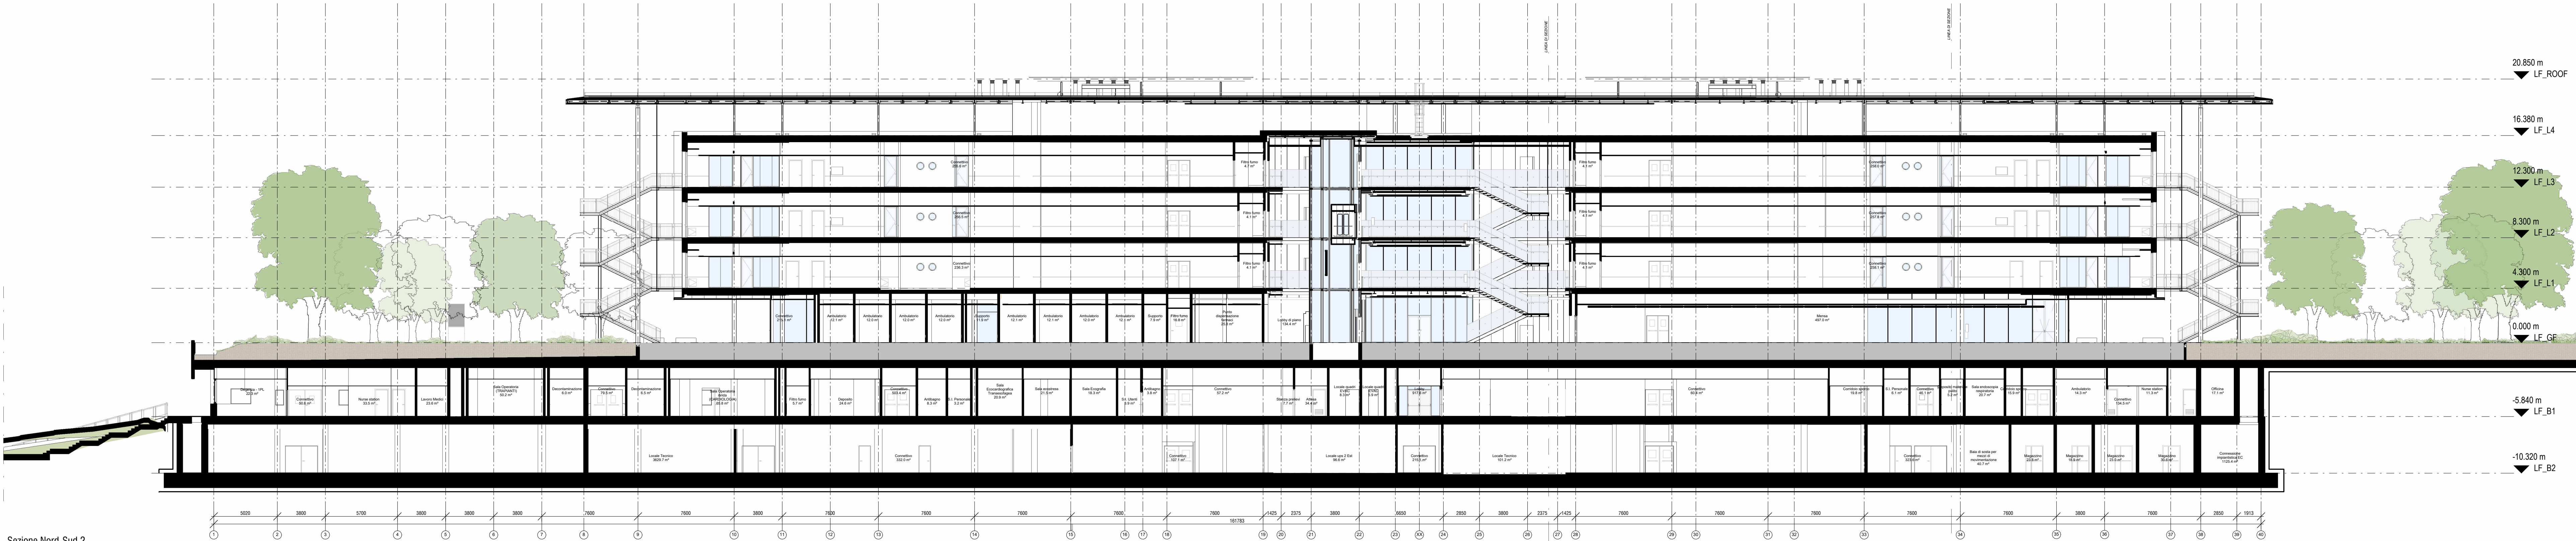

Sezione Nord-Sud 2
scala - 1:200

KEYPLAN

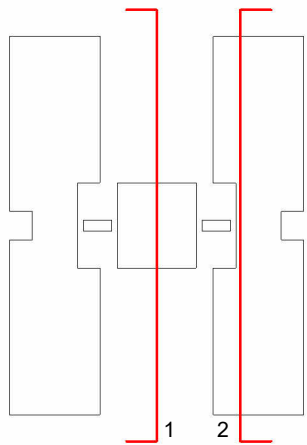

NOTE GENERALI:

La quota 0.00 di progetto è riferita a 64.40m s.l.m.

Per la posizione e la tipologia delle alterature del parco, fare riferimento agli elaborati specifici:
3243_S_AE_LA_DG_014 - 3243_S_AE_LA_DG_400 - 3243_S_AE_LA_DG_410

LEGENDA SIMBOLOGIA GENERALE:

Quota altimetrica pavimento finito (Sezione)

Asse di mezz'aria

Callout di tavola

Quota lineare

Asse Strutturale di progetto

N° vista
Codice Vista

Codice del locale
Destinazione d'uso del locale
Superficie del locale

INDICATORE DI VISTA

Nome vista
scala - 1:100

UPMC Italy

Direzione del Progetto: 4 - 20123 Palermo
Tel. +39 091 2033333 - Fax. +39 091 2033333
E-mail: info@upmc.it Web: www.upmcitaly.it

ISMETT Istituto di Ricerca
e Cura a Carattere
Scientifico

Via Erosino Tricomi, 6 - 90127 Palermo (Italia)
Tel. +39 091 2181111 - Fax. +39 091 2182244
Web: www.ismett.edu

PROGETTISTI - LEAD CONSULTANT

RPBW

RENZO PIANO
BUILDING WORKSHOP

Via P. P. Rubens, 29 - 10128 Genova (Italia)
Tel. +39 010 61711 - Fax. +39 010 6171350
E-mail: info@rpbw.com Web: www.rpbw.com

Arch. Elisabetta Trezzani



PROGETTO CMR

MASSIMO ROJ ARCHITECTS

Ing. Marco Ferraro

PROGETTISTA PROGETTO ESECUTIVO:

POLITECNICA
building for humans

Via Galvani, 220 - 41126 Modena
Tel. +39 059 358627
Web: www.politecnica.it

Ing. Giovanni Romiti

ing. Cristina De Natale

ing. Stefano Maffei

ing. Barbara Frascari

ing. Claudio Romero

arch. Lorenzo Morandi

arch. Matteo Cazzola

ing. Luciano Gasparini

ing. Giorgio Poggi

ing. Marcello Guiso

ing. Marco Balestrazzi

ing. Davide Messori

arch. Maria Cristina Fregni

ing. Claudio Bechi

ing. Francesco Falchi

ing. Stefano Ripari

ing. Alfio Alberto Castro

PROGETTO:

ISMETT2 - Ospedale, Carini (PA)

RESPONSABILE UNICO DEL PROCEDIMENTO:

Ing. Fabio Crocchini

FASE DI PROGETTO:

PFTE per CdS

TITOLO:

Sezione Nord-Sud 1-2

COMMESSA

3243

FASE

S

EDIFICIO

1X

DISCIPLINA

AR

PIANO

SE

PROGRESSIVO

550

REVISIONE

-

PROTOCOLLO:

IL RICHIEDENTE:

IL PROGETTISTA:

e

d

c

b

REV

DATA

DIS. DA

CONTR.

DA

REVISIONI

OGGETTO REVISIONE:

REVISIONI