


Scala 1:500

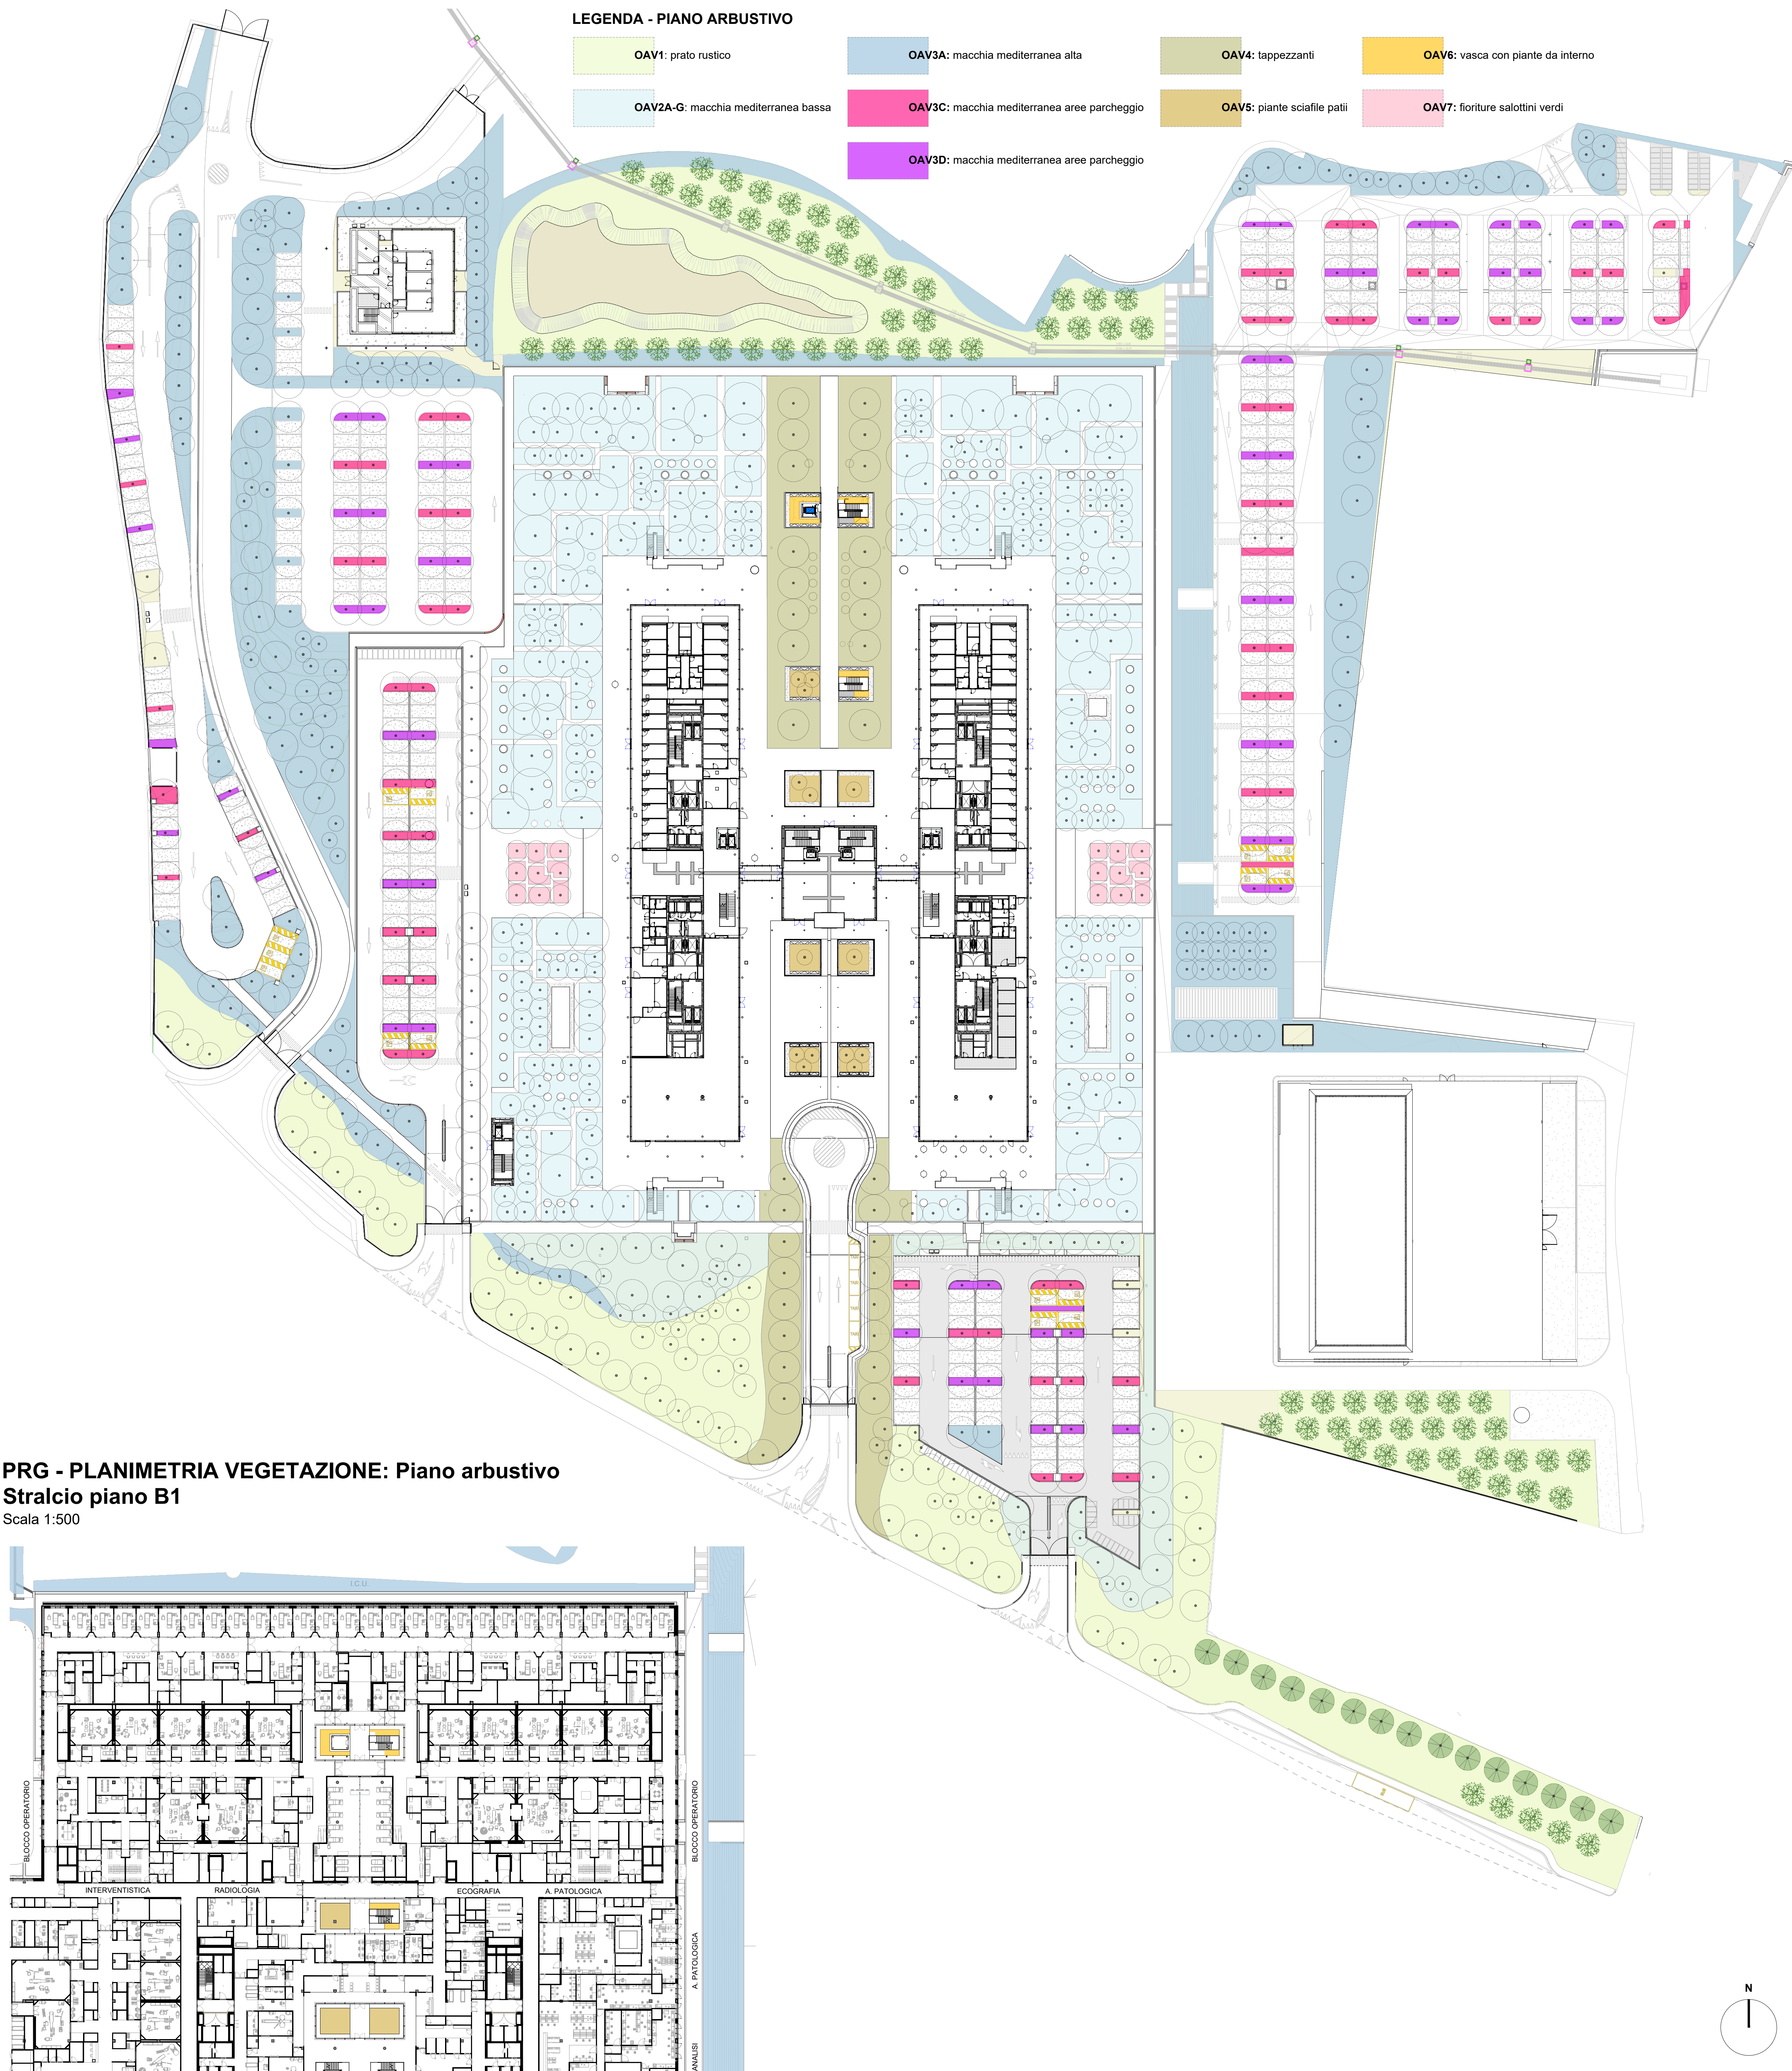

OAV2: MACCHIA MEDITERRANEA BASSA



CODICE	COMPOSIZIONE VEGETALE	POSIZIONE
OAV1	Prato rustico	Collina
OAV2A	<i>Cistus x argenteus</i> 'Blushing Peggy Sammons' 20%, <i>Cistus x pulverulentus</i> gr. Delilei 20%, <i>Ampelodesmos mauritanica</i> 15%, <i>Artemisia canariensis</i> 10%, <i>Cistus x verguinii</i> 'Paul Pecherat' 10%, <i>Phlomis purpurea</i> 15%, <i>Teucrium fruticans</i> 10%	Edifici e parcheggi
OAV2B	<i>Acanthos mollis</i> 5%, <i>Ameria hirta</i> 20%, <i>Ballota acetabulosa</i> 15%, <i>Cistus crispus</i> 15%, <i>Cistus pulverulentus</i> 15%, <i>Convolvulus cneorum</i> 10%, <i>Eryngium anethyifolium</i> 5%, <i>Nepeta x frasseni</i> 'Sir Hills Giant' 5%, <i>Rosmarinum prostratus</i> 10%	Edifici e parcheggi
OAV2C	<i>Artemisia abrotanum</i> 'Silver' 10%, <i>Cistus crispus</i> 5%, <i>Cistus pulverulentus</i> 20%, <i>Euphorbia characias</i> 'Wulfenii' 10%, <i>Lavandula dentata</i> 10%, <i>Paecnia mascula</i> 5%, <i>Phlomis russelliana</i> 10%, <i>Lomelosia critica</i> 15%, <i>Santolina chamaecyparissia</i> 10%, <i>Santolina benthamiana</i> 5%	Edifici e parcheggi
OAV2D	<i>Calamintha nepeta</i> 15%, <i>Centaurea spinoosa</i> 20%, <i>Cerastegina wilsonitorum</i> 10%, <i>Cistus x lenis</i> 'Graywood Pink' 20%, <i>Erigeron karvinkianus</i> 10%, <i>Helichrysum italicum</i> 15%, <i>Thymus saureoides</i> 10%	Edifici e parcheggi
OAV2E	<i>Cistus x lenis</i> 'Graywood Pink' 20%, <i>Lavandula Stoechas</i> 10%, <i>Lithodora diffusa</i> 20%, <i>Senecio vicia-vire</i> 10%, <i>Tanacetum densum</i> subsp. <i>Annanii</i> 10%, <i>Thymus capitatus</i> 15%, <i>Thymus saureoides</i> 10%, <i>Thymus vulgaris</i> 'Elisbeth' 5%	Edifici e parcheggi
OAV2F	<i>Myrtus laetissima</i> 15%, <i>Rosmarinum prostratus</i> 15%, <i>Raphirolepis incisa</i> 15%, <i>Ampelodesmos mauritanicus</i> 20%, <i>Teucrium chamaedryf</i> 20%, <i>Grevillea</i> 15%	Edifici e parcheggi
OAV2G	<i>Myrsine africana</i> 5%, <i>Rosmarinum officinalis</i> 'Prostratus' 15%, <i>Cistus x lenis</i> 'Graywood Pink' 20%, <i>Convolvulus mauritanicus</i> 10%, <i>Convolvulus cneorum</i> 10%, <i>Teucrium chamaedryf</i> 20%, <i>Cistus monspeliensis</i> 15%, <i>Cistus x skianbergii</i> 15%, <i>Tulbaghia violacea</i> 5%, <i>Santolina benthamiana</i> 10%	Edifici e parcheggi
OAV3A	<i>Phyllirea angustifolia</i> 10%, <i>Pistacia terebinthus</i> 10%, <i>Rhamnus alaternus</i> 10%, <i>Arbutus unedo</i> 10%, <i>Lonicera elaeagnifolia</i> 10%, <i>Viburnum tinus</i> 10%, <i>Prunus spinosa</i> 10%, <i>Pistacia lentiscus</i> 10%, <i>Myrtus communis</i> 10%, <i>Bupleurum fruticosum</i> 10%	Collina Edifici e parcheggi
OAV3C	<i>Myrtus communis</i> 100%	Edifici e parcheggi
OAV3D	<i>Teucrium fruticans</i> 100%	Edifici e parcheggi
OAV4	<i>Achillea umbellata</i> 5%, <i>Cistus creticus</i> 'Anno Moulla' 10%, <i>Cistus x lenis</i> 'Graywood Pink' 10%, <i>Dianthus corsicus</i> 5%, <i>Drosanthemum hispidum</i> 5%, <i>Erigeron karvinkianus</i> 5%, <i>Euphorbia cyparissias</i> e <i>spinosa</i> 5%, <i>Helichrysum stoechas</i> 10%, <i>Inula verbascofolia</i> 10%	Collina Edifici e parcheggi
OAV5B	<i>Asparagus densiflorus</i> 100%	Edifici e parcheggi
OAV5C	<i>Crococcia lucifer</i> 35%, <i>Ampelodesmos mauritanicus</i> 65%	Edifici e parcheggi
OAV5D	<i>Agave attenuata</i> 100%	Edifici e parcheggi
OAV5E	<i>Abocasia</i> spp 40%, <i>Aglaonema</i> spp 40%, <i>Stelitzia</i> spp. 20%	Edifici e parcheggi
OAV7A	<i>Agapanthus x africanus</i> 100%	Edifici e parcheggi
OAV7B	<i>Agapanthus x africanus</i> 'Purple Cloud' 100%	Edifici e parcheggi
OAV7C	<i>Agapanthus x africanus</i> 'Albus' 100%	Edifici e parcheggi
OAV7D	<i>Euphorbia characias</i> 100%	Edifici e parcheggi

UPMC Italy Via delle M. Gualdi, 4 - 00122 Roma Tel. +39 06 2323300 - Fax +39 06 2323303 Email: info@upmc.it Web: www.upmc.it/Italy				ISMETT2 Via Erasmo Trossi, 8 - 00137 Roma (Rome) Tel. +39 06 211111 - Fax +39 06 2112624 Web: www.ismsett.it							
PROGETTISTI - LEAD CONSULTANT				Ing. Elisabetta Trezzani							
RBPBW RENZO PIANO BUILDING WORKSHOP Via P.P. Rubens, 29 - 10126 Torino (Italy) Tel. +39 011 47111 - Fax +39 011 4711150 Email: info@rpbw.com Web: www.rpbw.com				 PROGETTISTA CMR PASQUINO RUI RICHTER Via Ruffini, 6 - 20147 Milano, Italy Tel. +39 02 2048611 - Fax +39 02 2049220 E-mail: pmr@progettistacmr.com Web: www.progettistacmr.com							
PROGETTISTA PROGETTO ESECUTIVO				POLITECNICA building for humans Via Galvani Corbelli, 29 - 41122 Modena (Italy) Tel. +39 059 26522 Email: info@politecnica.it Web: www.politecnica.it				Ing. Giovanni Ronbini Architetto Ing. Cristina De Napolitano Architetto Arch. Stefano Maffei Architetto Ing. Barbara Frascioni Architetto Arch. Claudia Romario Architetto			
SUB CONSULTANT				Ing. Lorenzo Marzocchi Architetto Arch. Matteo Cavazza Grafico Ing. Luciano Sestini Architetto Ing. Giorgio Foggia Architetto Ing. Marcello Guasco Architetto Ing. Marco Saverzotti Architetto							
 AG&P group Via Galvani Corbelli, 29 - 41122 Modena (Italy) Tel. +39 059 26522 Email: info@agapgroup.it Web: www.agapgroup.it				Ing. Davide Messori Architetto Arch. Maria Gennaro Foglia Architetto Ing. Giancarlo Architetto Ing. Francesco Sakoni Architetto Ing. Stefano Ripani Architetto Ing. Afro Alberto Castro Architetto							
PROGETTO:											
ISMETT2 - Ospedale, Carini (PA)											
RESPONSABILE UNICO DEL PROCEDIMENTO:											
Ing. Fabio Crocchini											
FASE DI PROGETTO:											
PFTE per Cds											
TITOLO:											
PRG - Planimetria vegetazione: piano arbustivo											
COMMESSA 3243		FASE S	EDIFICIO AE	DISCIPLINA LA	PIANO DG	PROGRESSIVO 410	VERSIONE -				
PROTOCOLLO:				IL RICHIEDENTE:		IL PROGETTISTA:					
# # # # # 08/09/2025 DATA 08/09/2025 DATA 08/09/2025 DATA 08/09/2025 DATA A. M&A A. M&A A. M&A A. M&A A. M&A Revisione per avvio CDS 08/09/2025 08/09/2025 08/09/2025 08/09/2025											
OGGETTO REVISIONE:											
REVISIONI											