


Stralcio P.R.G. 1:5000



Foto aerea

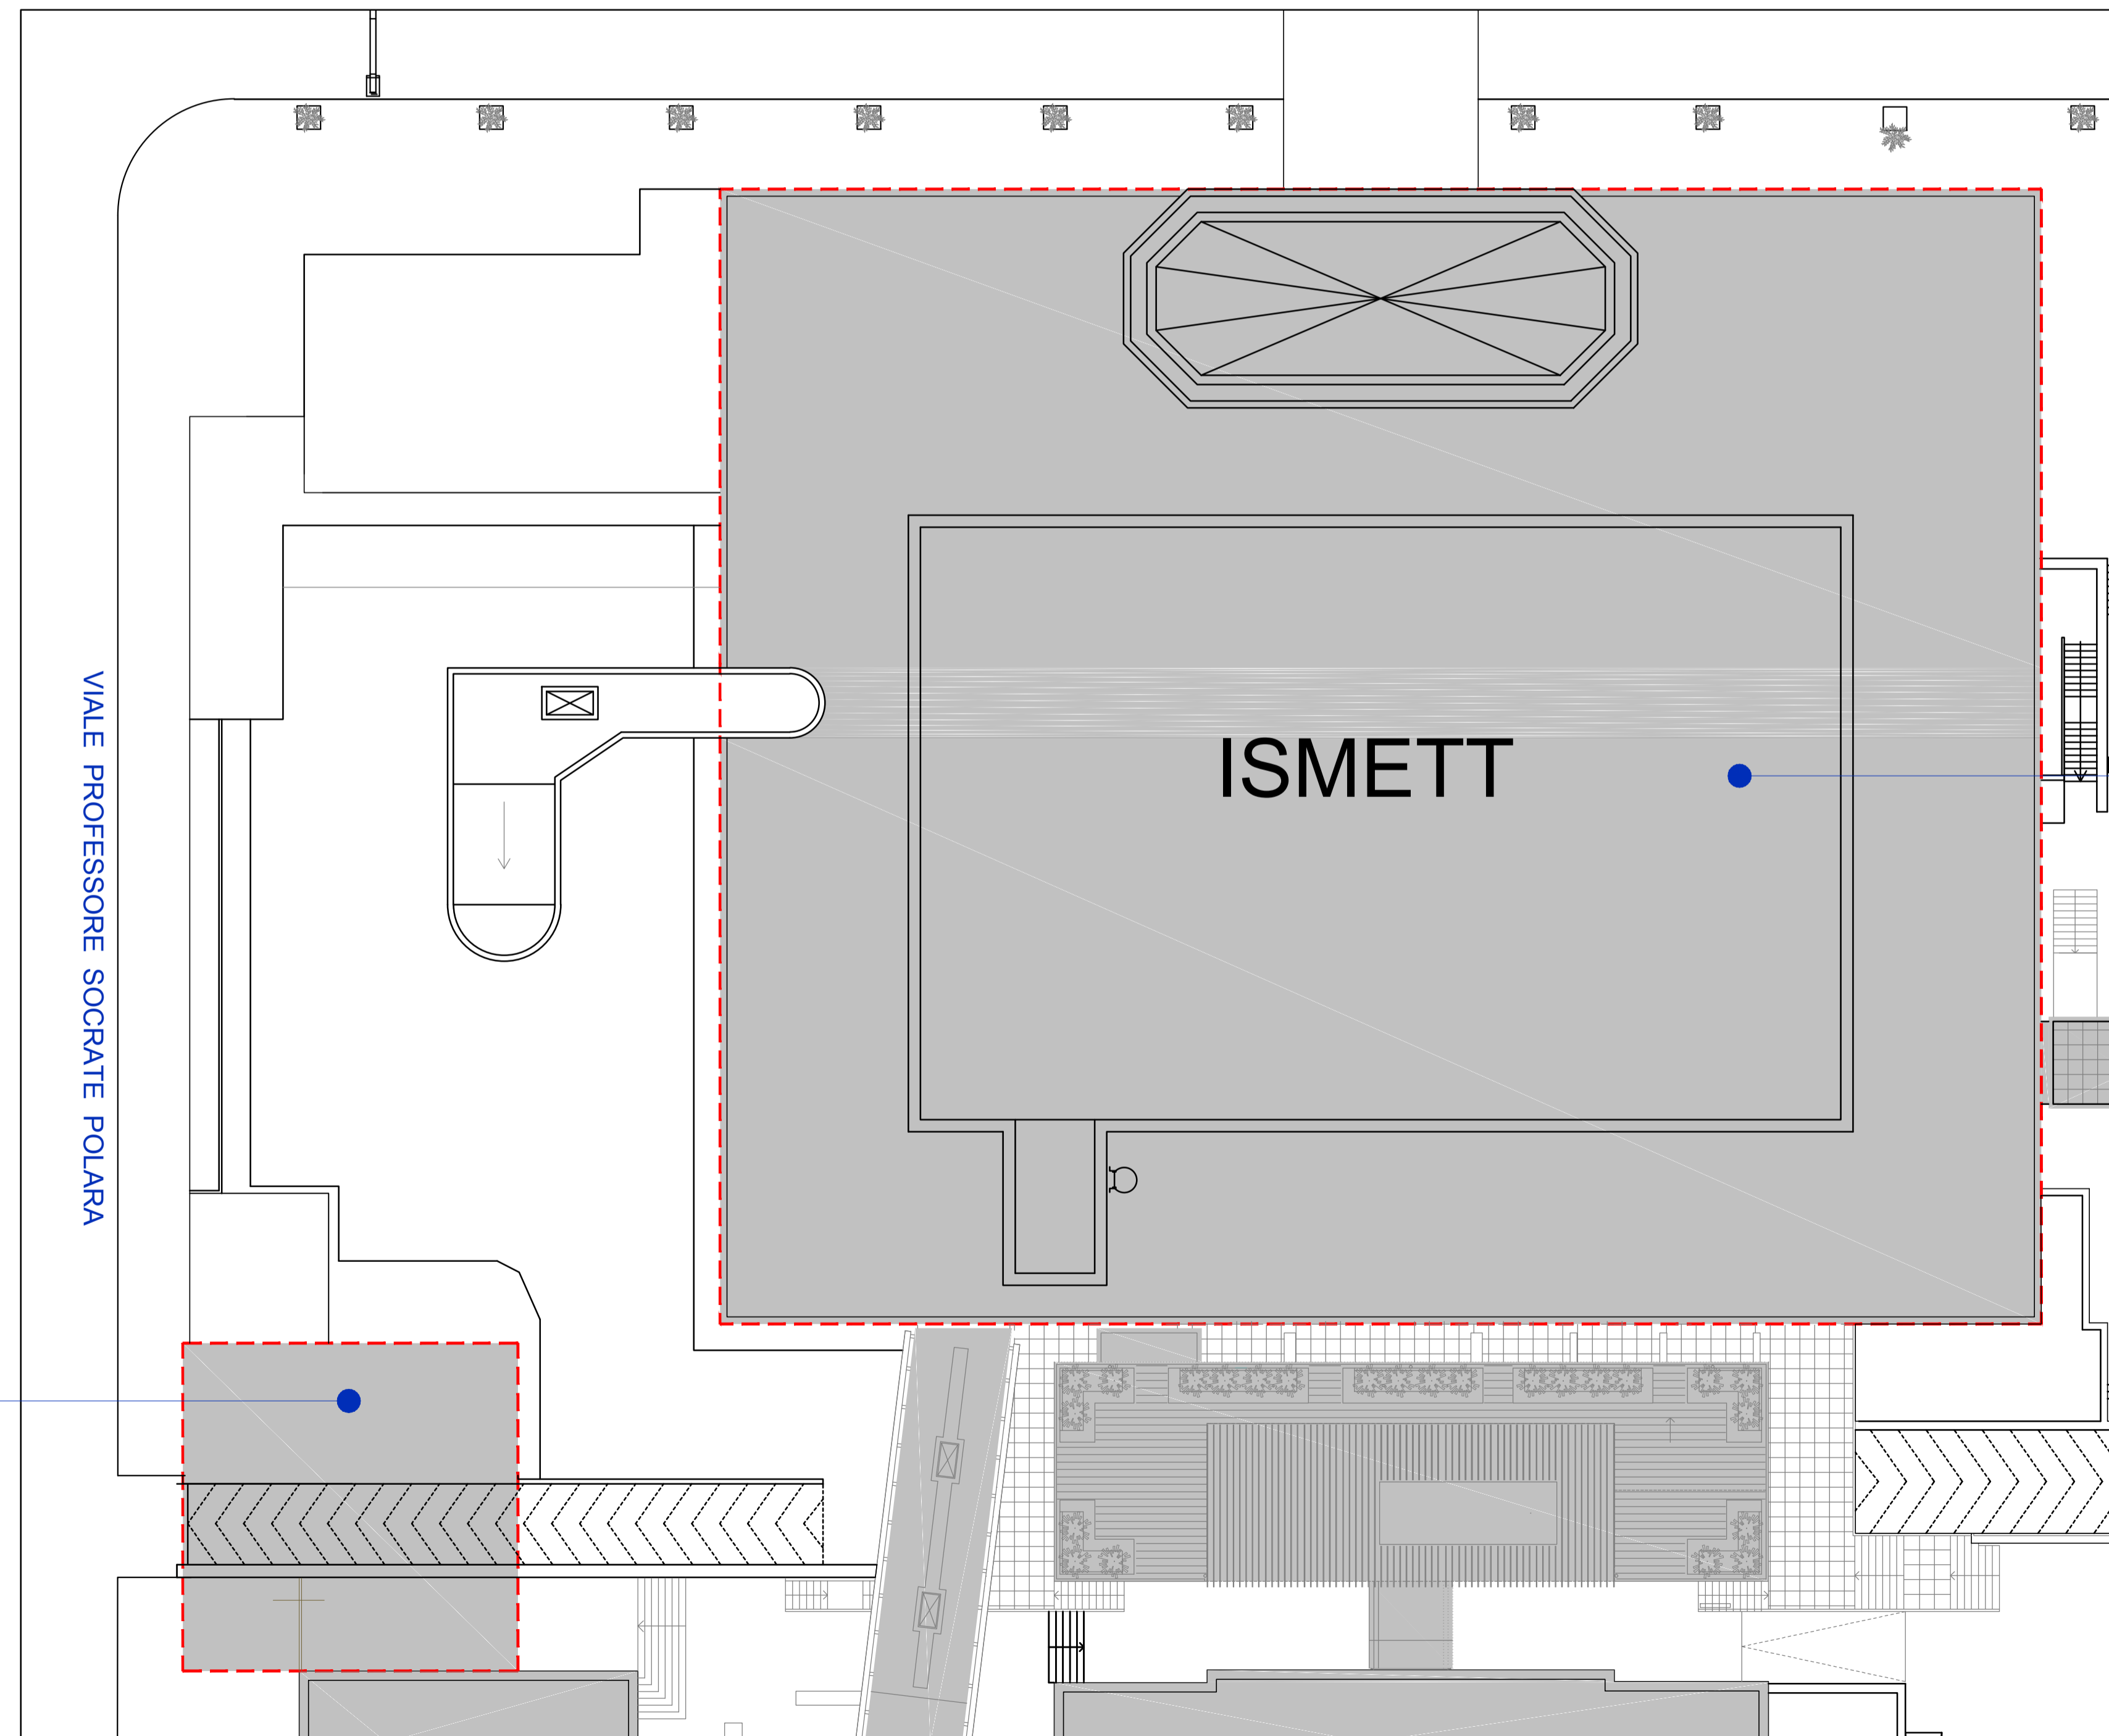

Planimetria generale 1:200

- LOTTO 2
- Laboratorio stampa 3D e sensoristica - 2.1
 - Laboratori di ricerca/direzione scientifica - 2.2
 - Laboratori di ricerca - 2.3
 - Big Data (piano terra) - 2.5
 - Anatomia patologica - 2.6
 - Spogliatoio - 2.7

LOTTO 2
Locali di servizio - 2.4

ISMETT Istituto di Ricovero
e Cura a Carattere
Scientifico

"Potenziamento infrastrutture di ricerca GMP Facility, laboratori
di ricerca e servizi diagnostici e terapeutici dell'IRCCS ISMETT "

"Progetto per ristrutturazione e realizzazione di laboratori interni"

CUP: G76G17000130007

RTP:

CAPOGRUPPO MANDATARIA
PRISMA ENGINEERING s.r.l.
Via XI Febbraio, n° 2/A
35020 Villatora di Saonara (PD)
Tel. +39 049 8798500
Web: www.prismaengineering.it



MANDANTI

TECNO20 Engineering s.r.l.
Via Giuseppe la Farina is.R. n° 91
98122 Messina (ME)
Tel. +39 090 2921797



Arch. Carmelo Barbera
Via Minissale, n° 24
98122 Messina (ME)

PROGETTO ESECUTIVO

ARCHITETTONICO

ELABORATO:

PE-A-IT2

TITOLO:

STATO DI FATTO
Inquadramento territoriale: planimetria d'insieme

NOME FILE: PD-A-IT2 SCALA: DATA: 30.07.2018

00	PRIMA EMISSIONE	09.07.2018	G. Oteri	F. Oteri
REV.	DESCRIZIONE	DATA	RED.	VER.